




Вид спереди

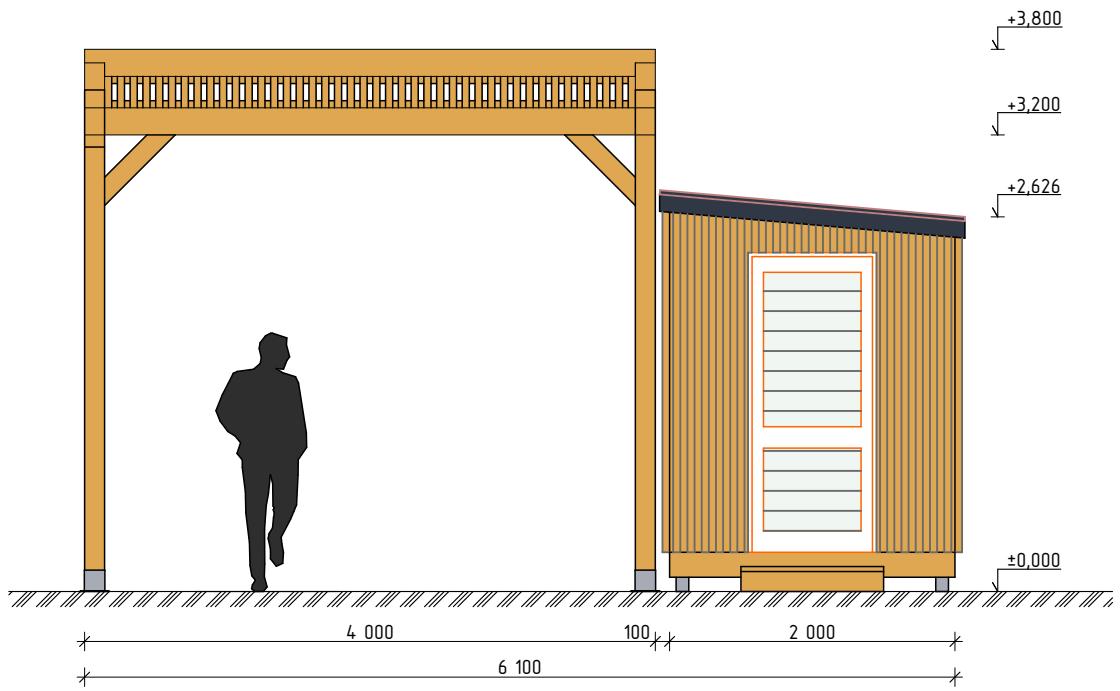

Вид сбоку

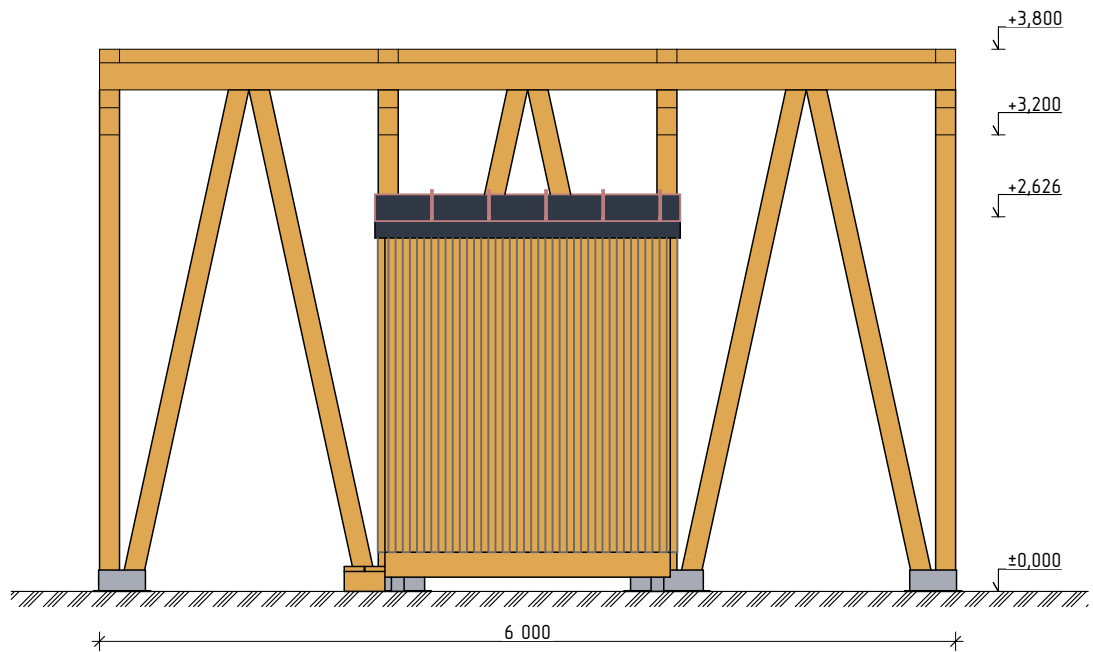

Изм.	Кол.уч.	Лист	№ док.	Подп.	Дата			
						Стадия	Лист	Листов
						П	01	
								
					Фасады			