



Вид спереди

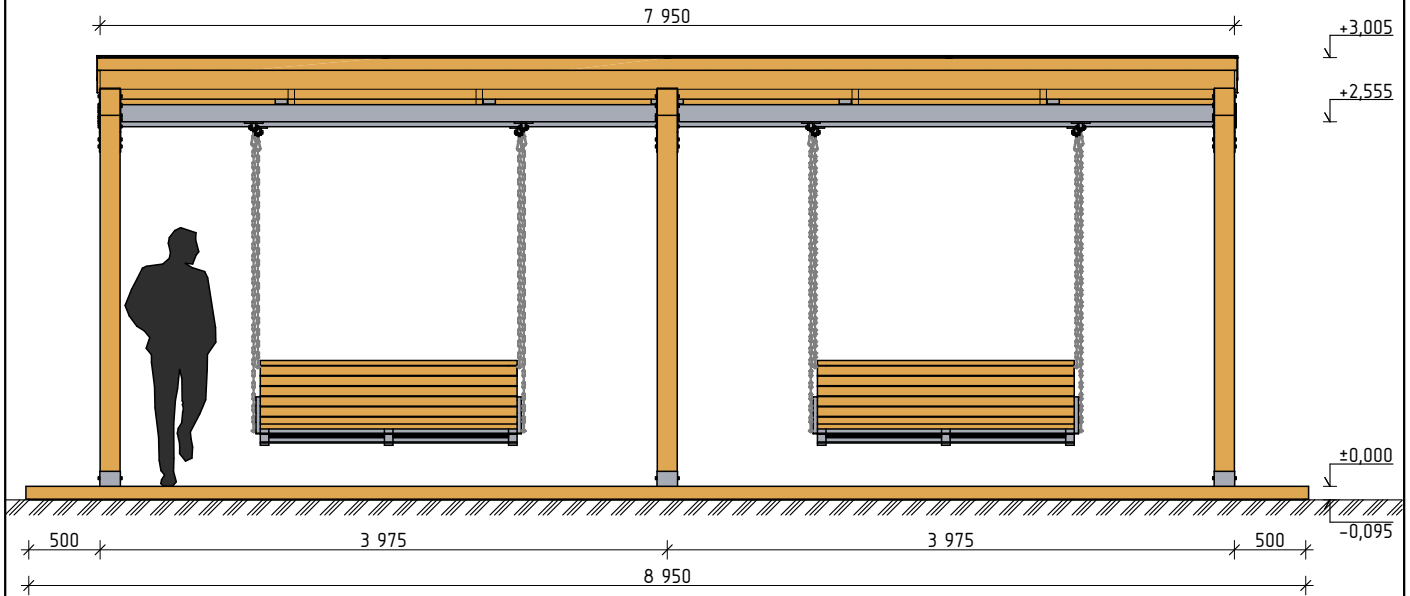

Вид сбоку

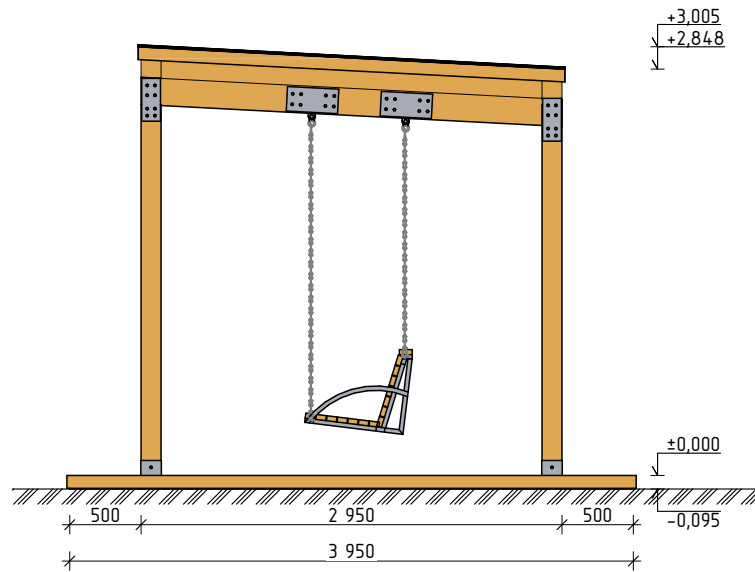

						Парковые качели «Дуо»			Стадия	Лист	Листов
Изм.	Кол.уч.	Лист	№ док.	Подп.	Дата				П	01	
						Фасады			