



План

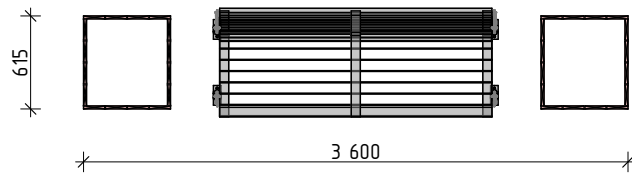

Изм.	Кол.уч.	Лист	№ док.	Подп.	Дата			
						Парковые качели «Синглтон»		
						Стадия	Лист	Листов
						П	02	
						План		
						 РУССКИЙ ПАРК		