



Вид спереди

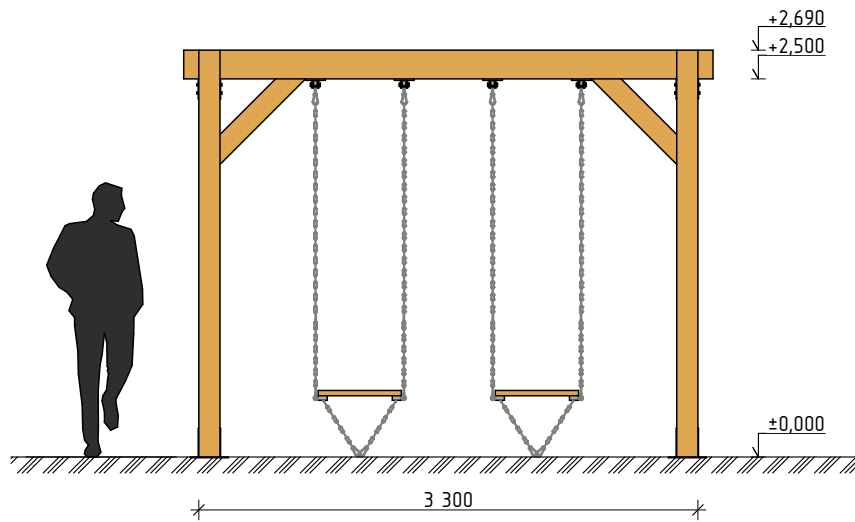

Вид сбоку

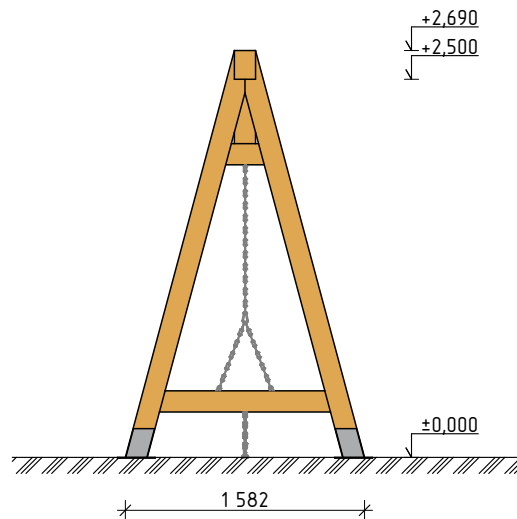

Изм.	Кол.уч.	Лист	№ док.	Подп.	Дата	Парковые качели «Рэдгайт»		
						Стадия	Лист	Листов
						П	01	
						Фасады		
						