



План

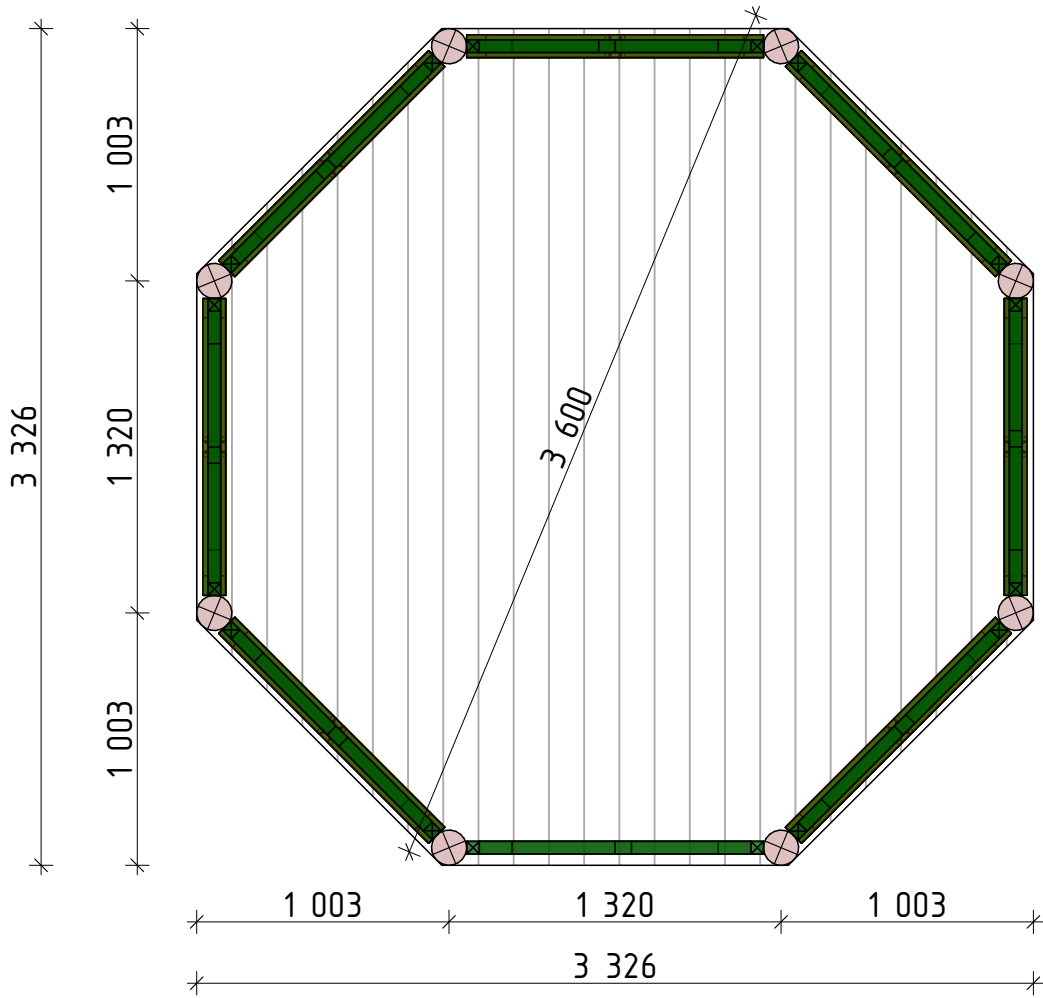

Изм.	Колуч.	Лист	№ док.	Подп.	Дата			
						Парковая сцена «Аванпост»		
						Стадия	Лист	Листов
						П	02	
						План		
						 РУССКИЙ ПАРК		