



Вид Спереди

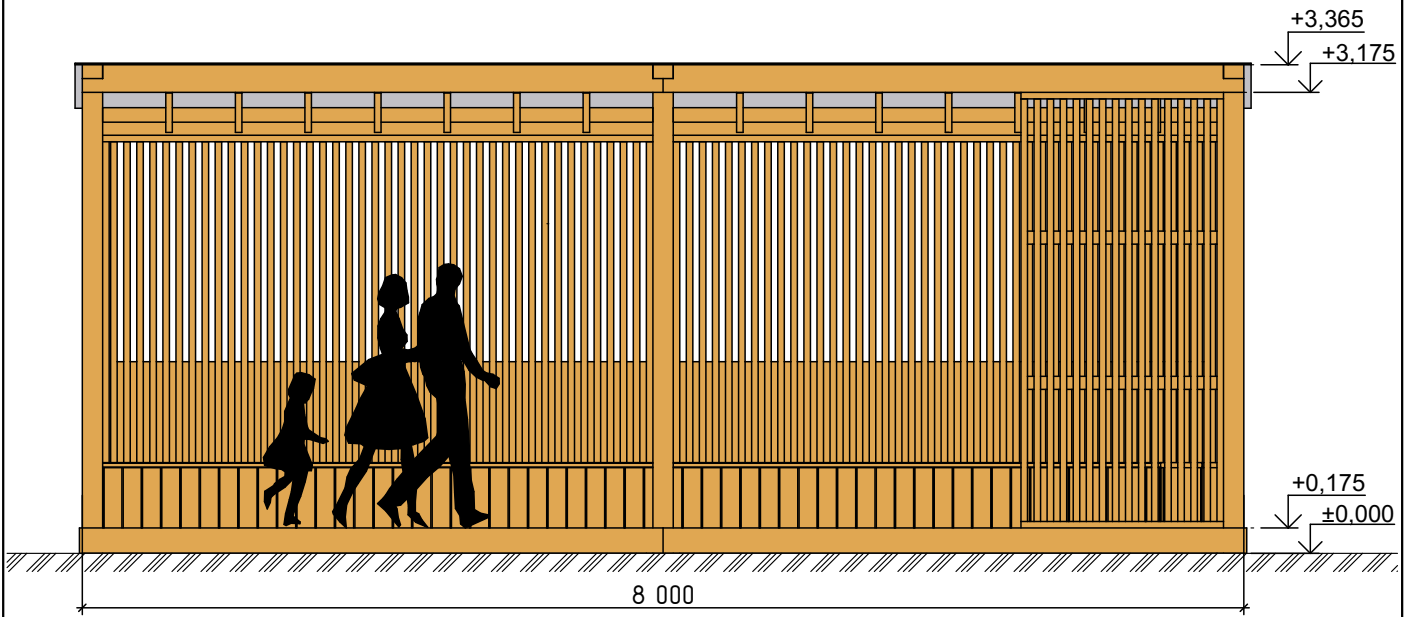

Вид Сбоку

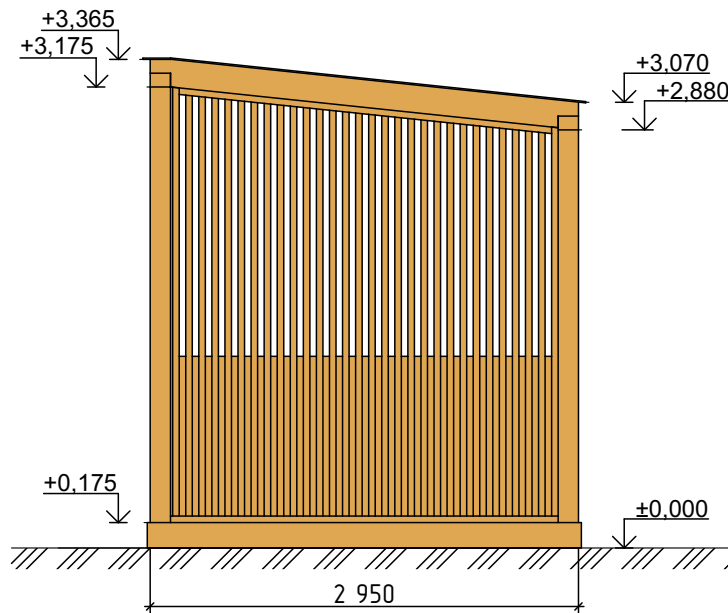

Изм.	Кол.уч.	Лист	№ док.	Подп.	Дата					
						Навес Гамма		Стадия	Лист	Листов
								П	2	
						Фасады		 РУССКИЙ ПАРК		