




Вид Спереди

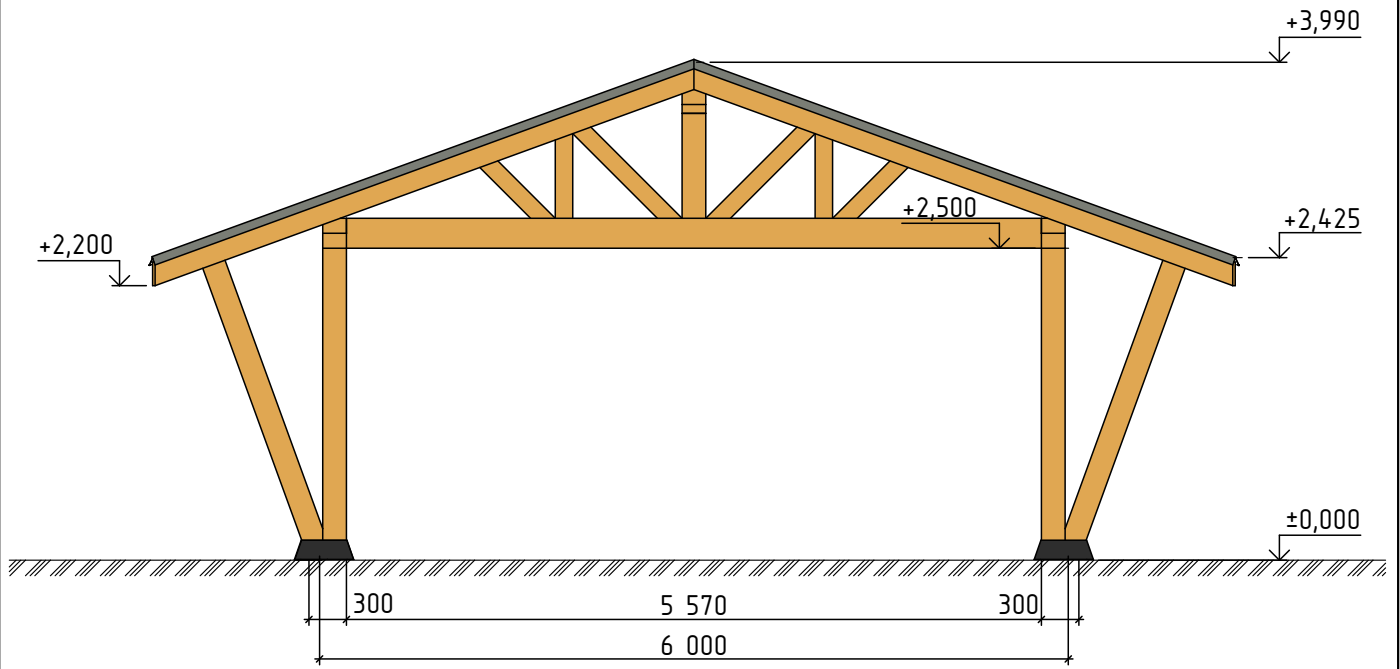

Вид Сбоку

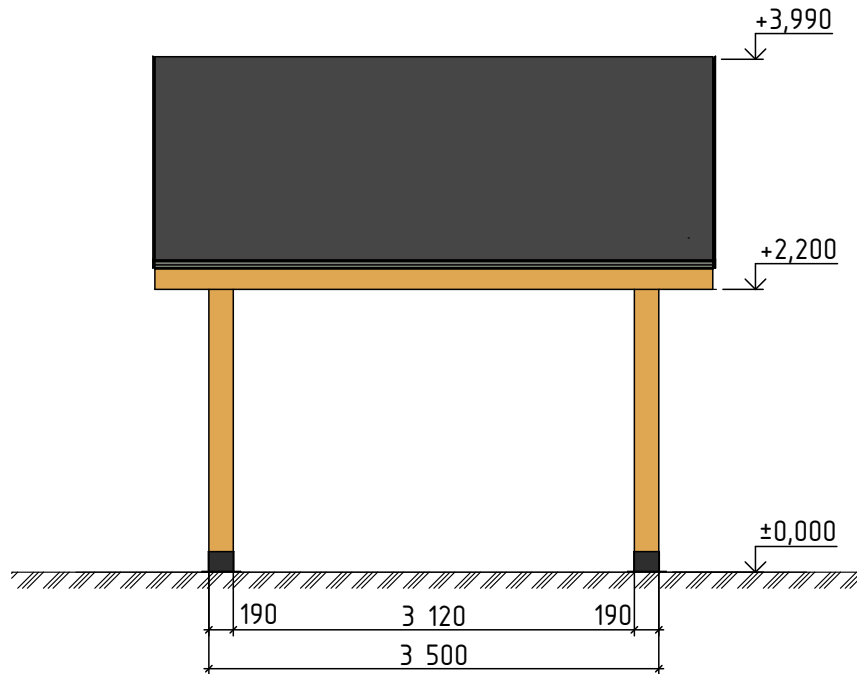

Изм.	Кол.уч.	Лист	№ док.	Подп.	Дата			
						Навес Пекин		
						Стадия	Лист	Листов
						П	2	
						Фасады		
						 РУССКИЙ ПАРК		