




Вид Спереди

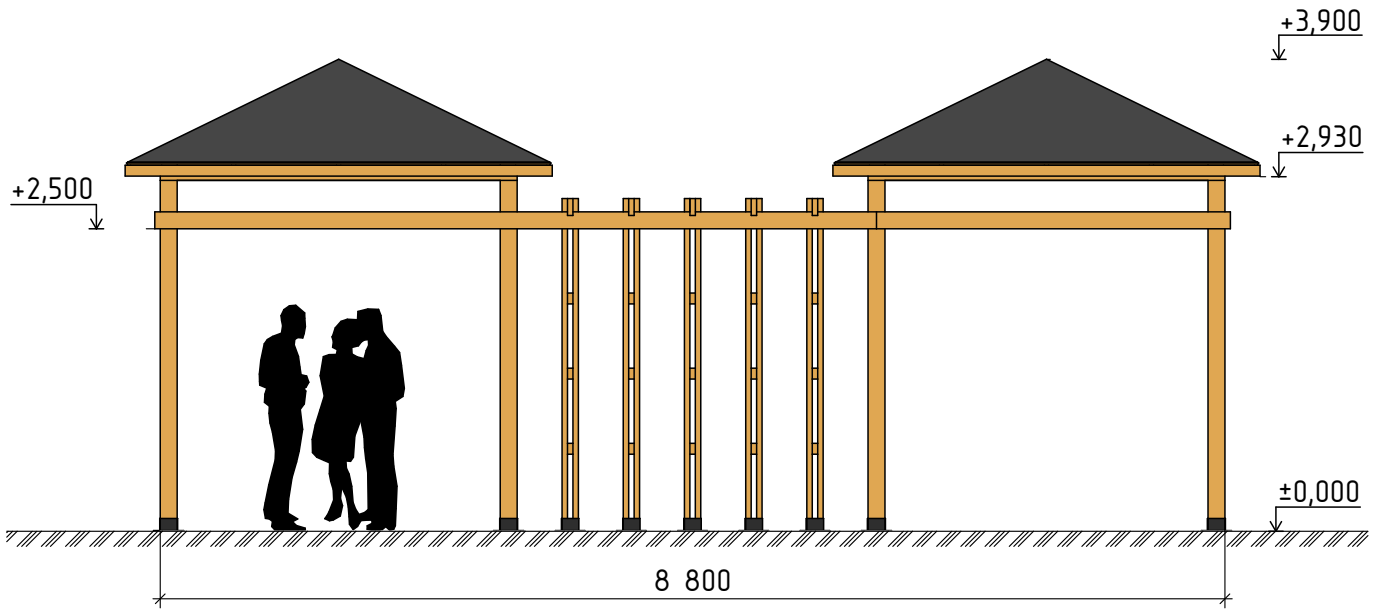

Вид Сбоку

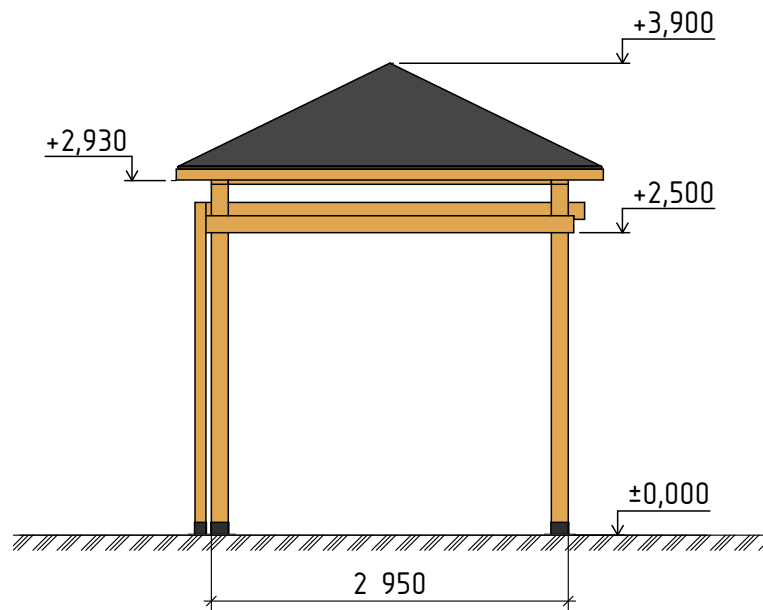

Изм.	Кол.уч.	Лист	№ док.	Подп.	Дата				
						Навес Восток	Стадия П	Лист 2	Листов
						Фасады	 РУССКИЙ ПАРК		