



План

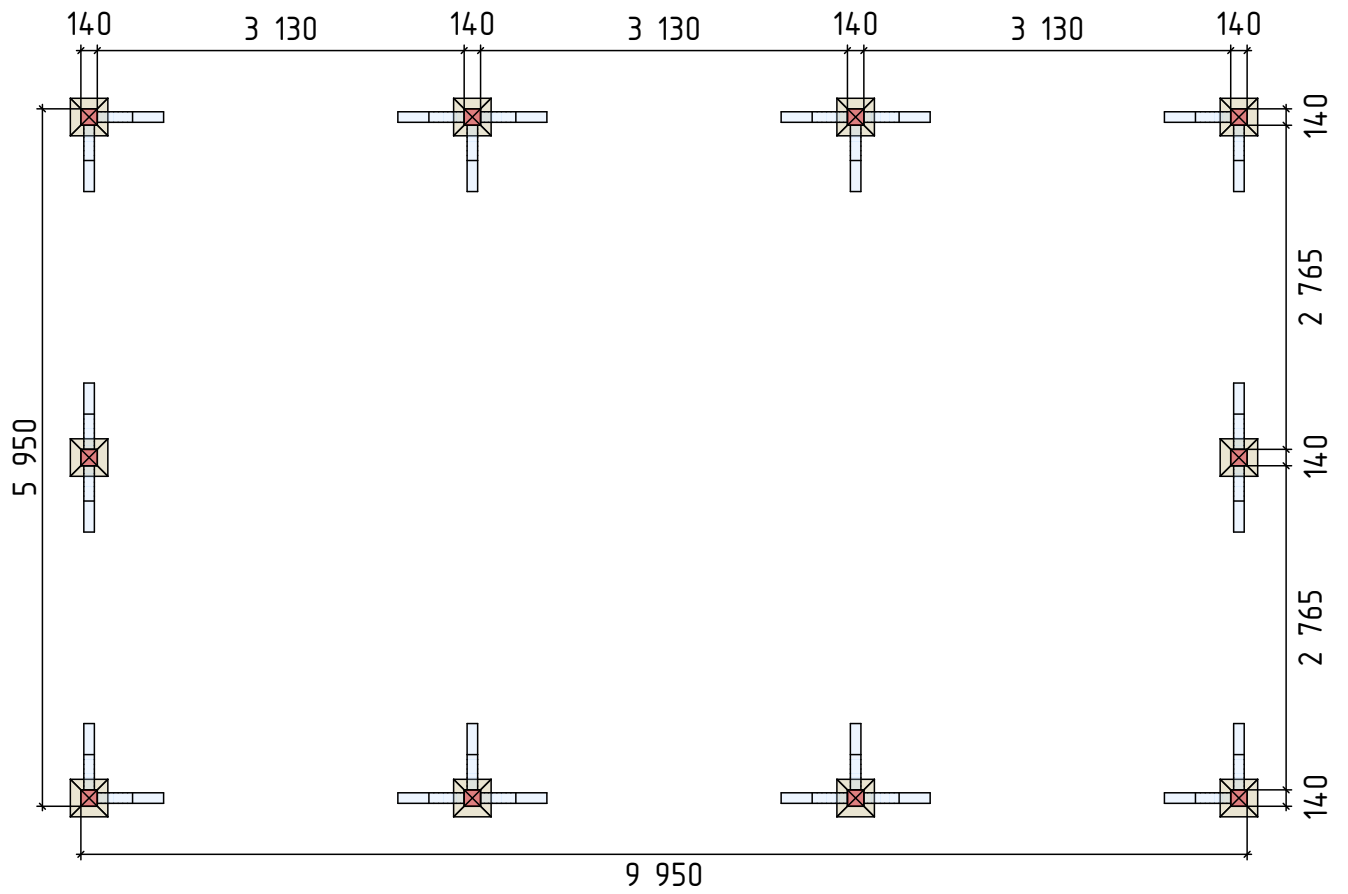

| | | | | | | | | |
|------|---------|------|--------|-------|------|---|------|--------|
| | | | | | | | | |
| Изм. | Кол.уч. | Лист | № док. | Подп. | Дата | | | |
| | | | | | | Навес Амарант | | |
| | | | | | | Стадия | Лист | Листов |
| | | | | | | П | 1 | |
| | | | | | | План | | |
| | | | | | |  РУССКИЙ ПАРК | | |