


План

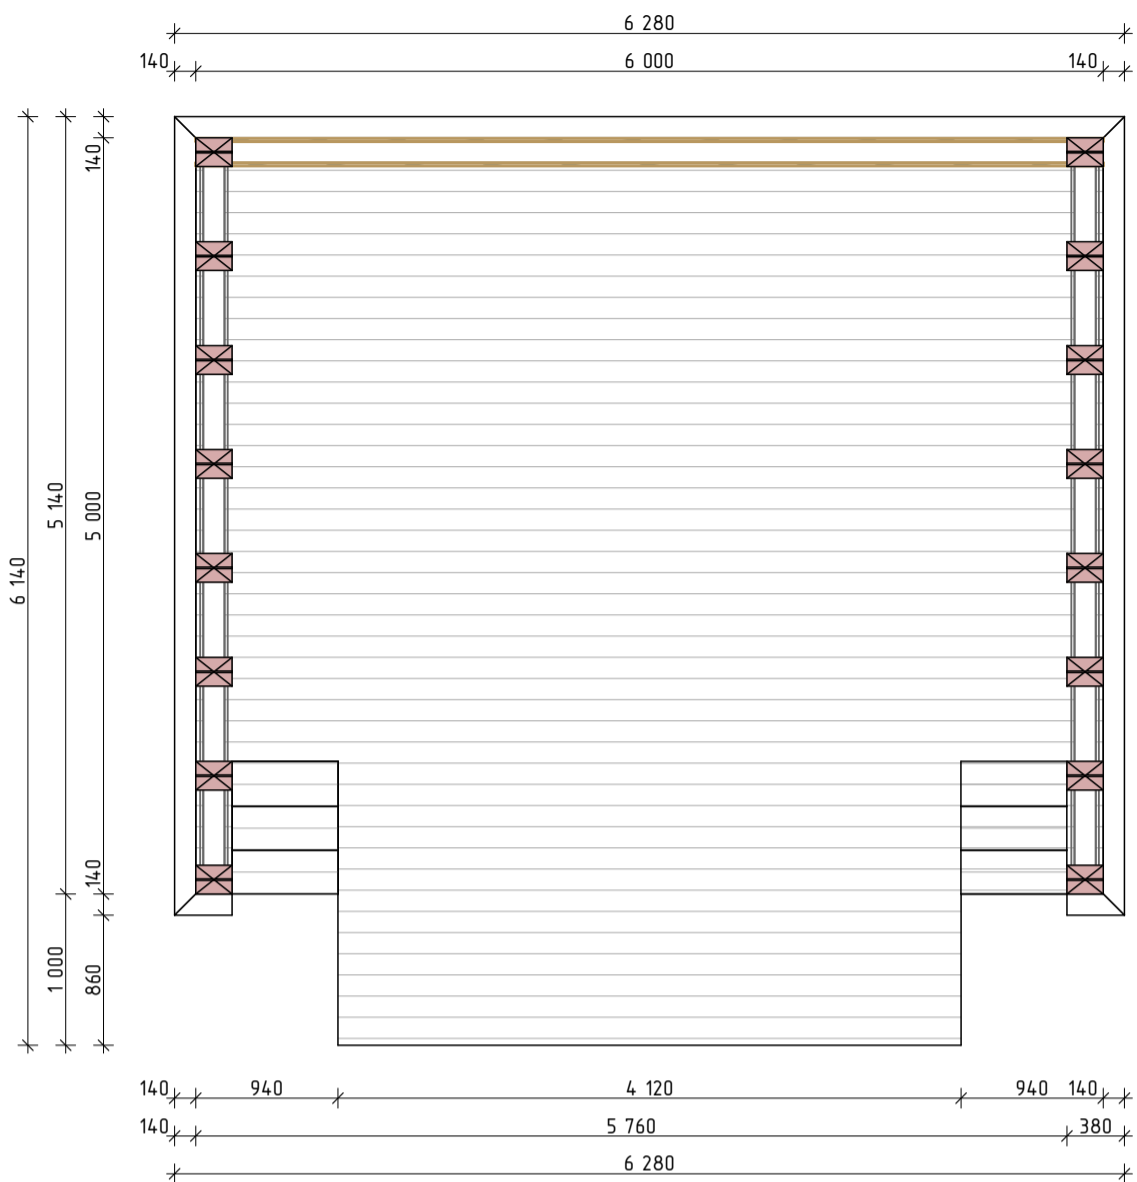

Изм.	Кол.уч.	Лист	№Док.	Подп.	Дата				
						Парковая сцена «Глори»	Стадия	Лист	Листов
							П	02	
						План	