



Вид спереди

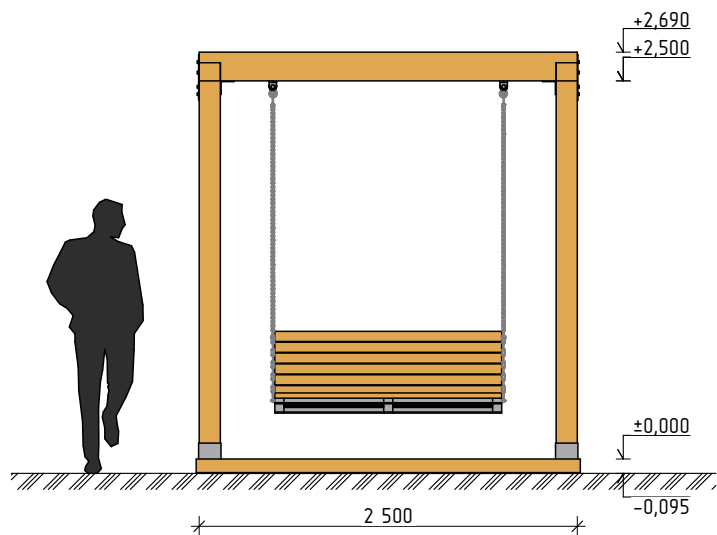

Вид сбоку

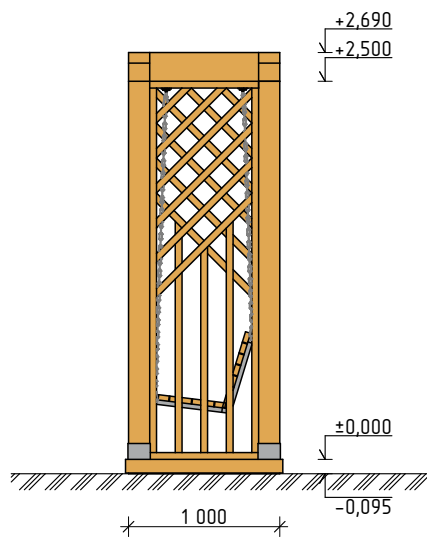

Изм.	Кол.уч.	Лист	№ док.	Подп.	Дата				
						Качели «Прага»		Стадия	Лист
								П	01
						Фасады		 РУССКИЙ ПАРК	