



План

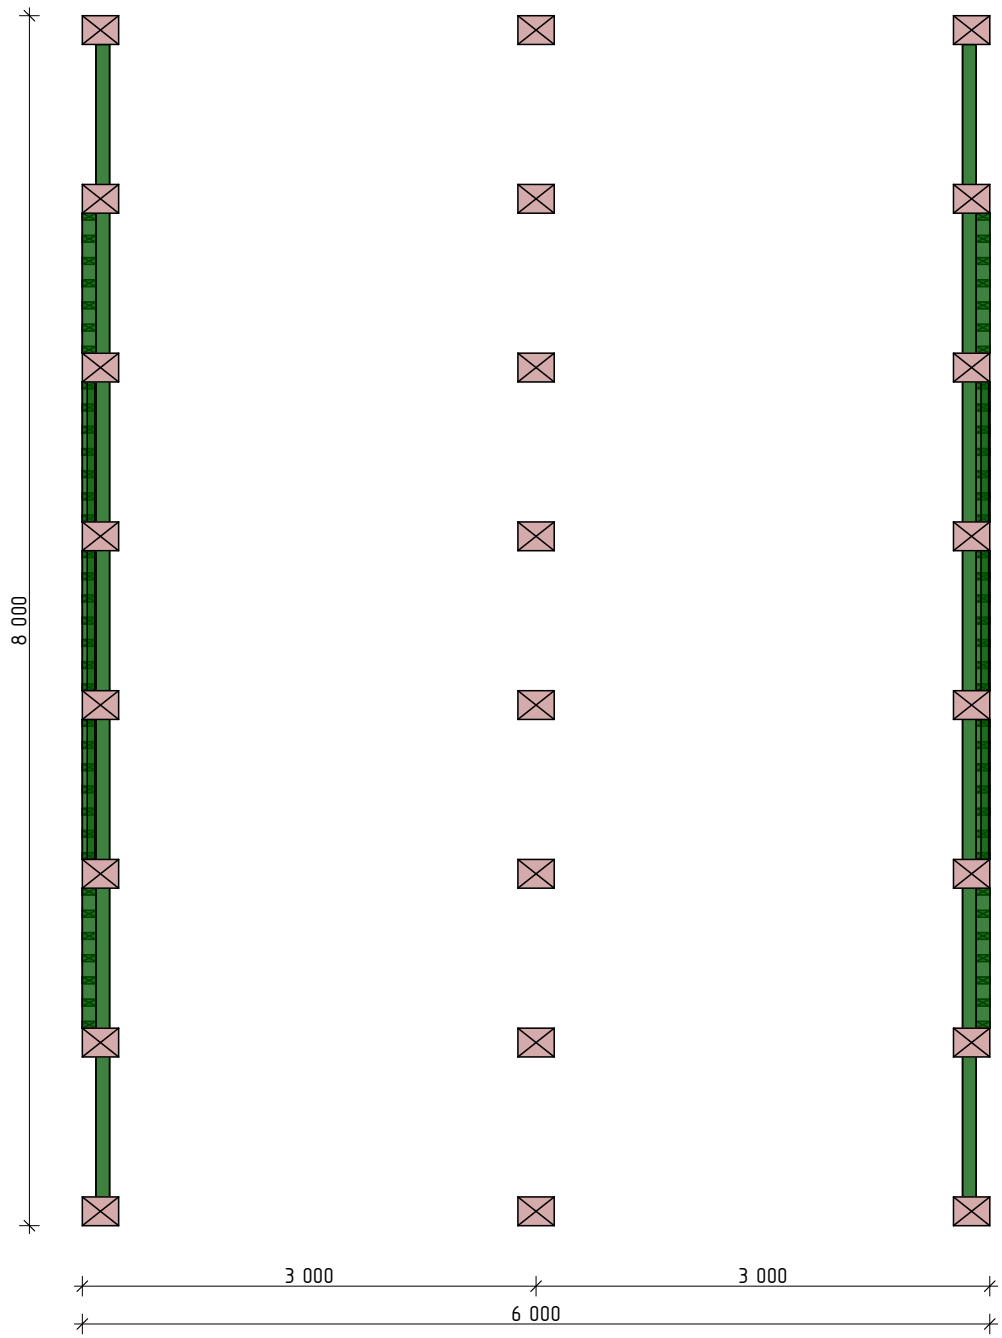

Изм.	Кол.уч.	Лист	№ док.	Подп.	Дата			
						Входная группа «Полюс»		
						Стадия	Лист	Листов
						П	02	
						План		
						 <b>РУССКИЙ ПАРК</b>		