


План

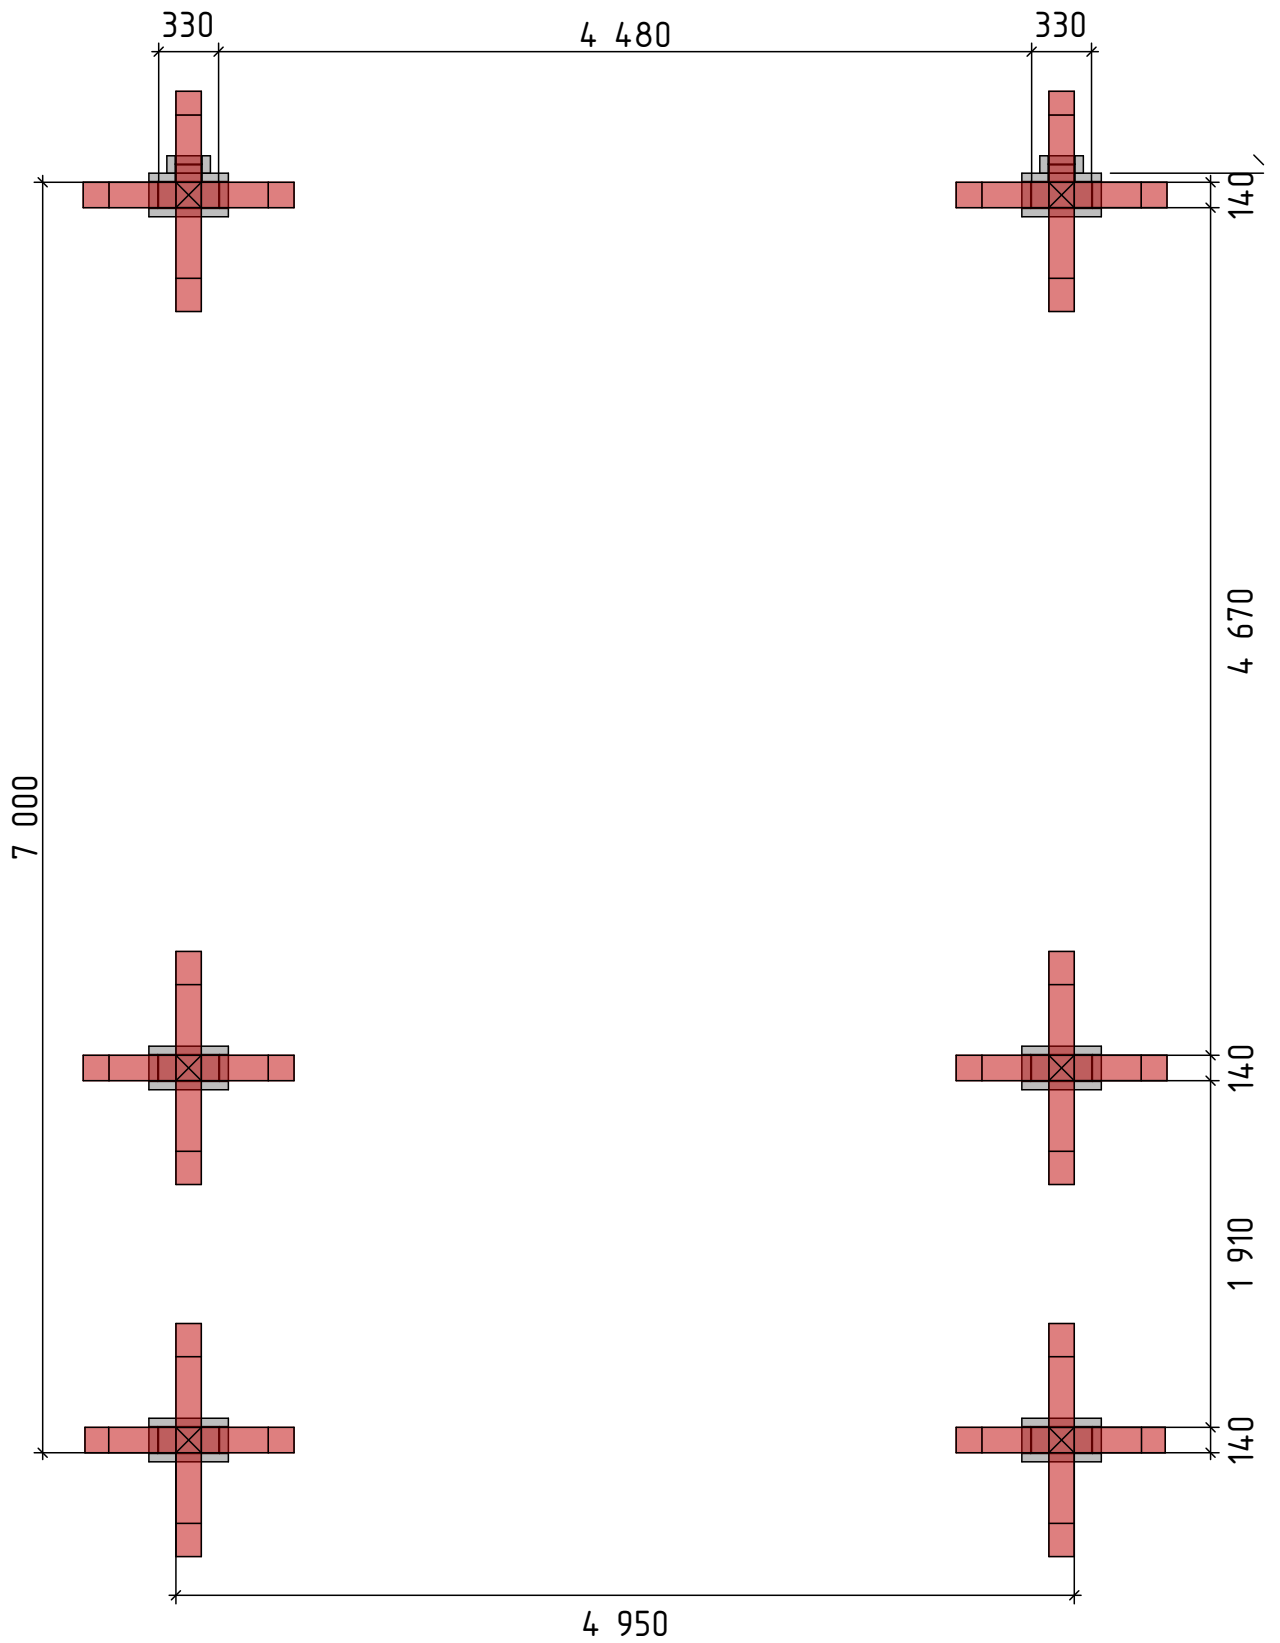

Изм.	Кол.уч.	Лист	№ док.	Подп.	Дата			
						Стадия	Лист	Листов
						П	1	
						РУССКИЙ ПАРК		

Навес Венеция

План

РУССКИЙ ПАРК