




Вид спереди

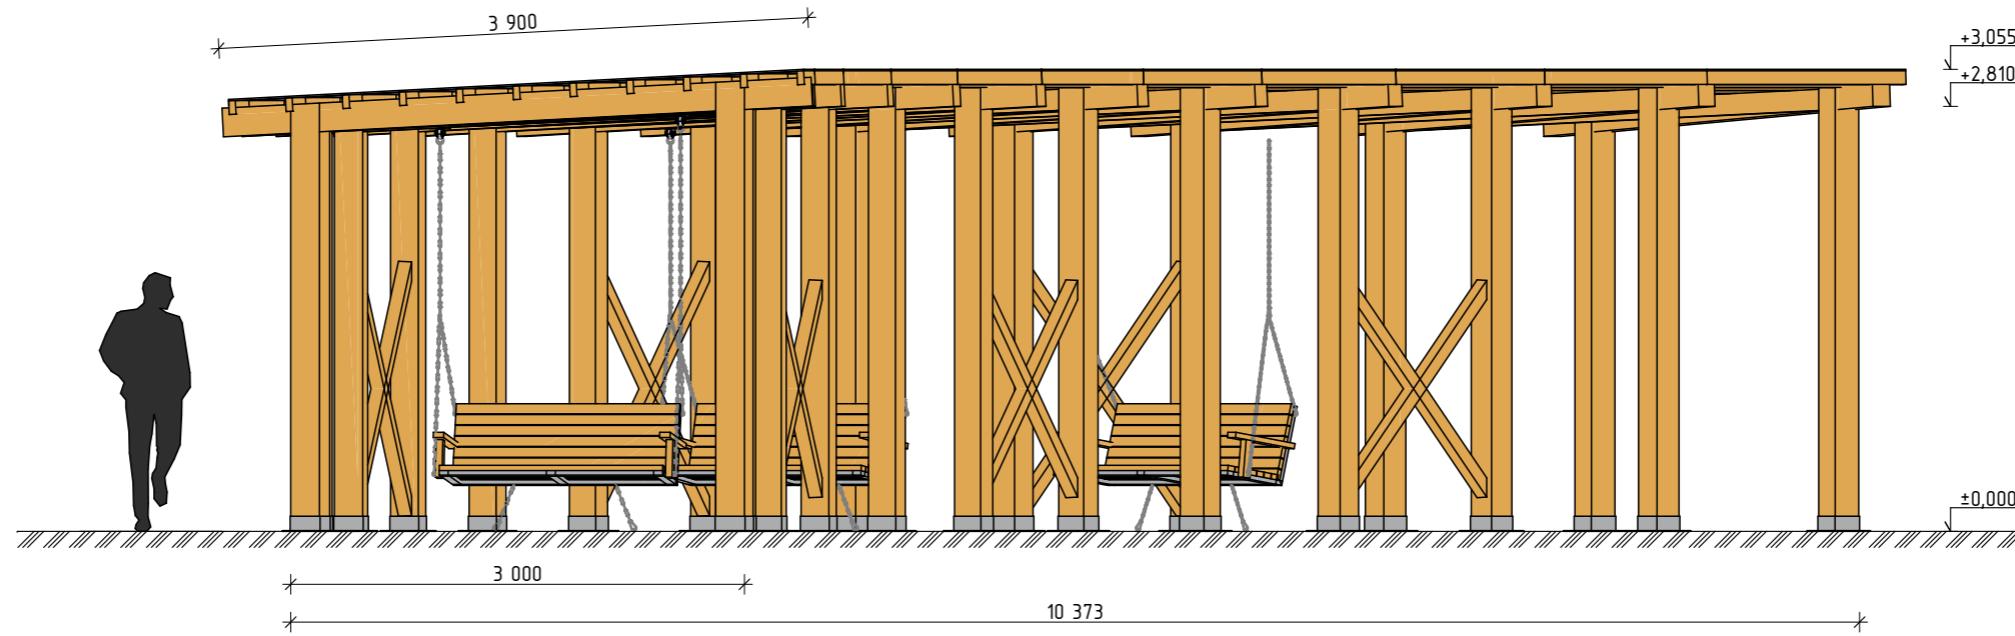

Вид сбоку

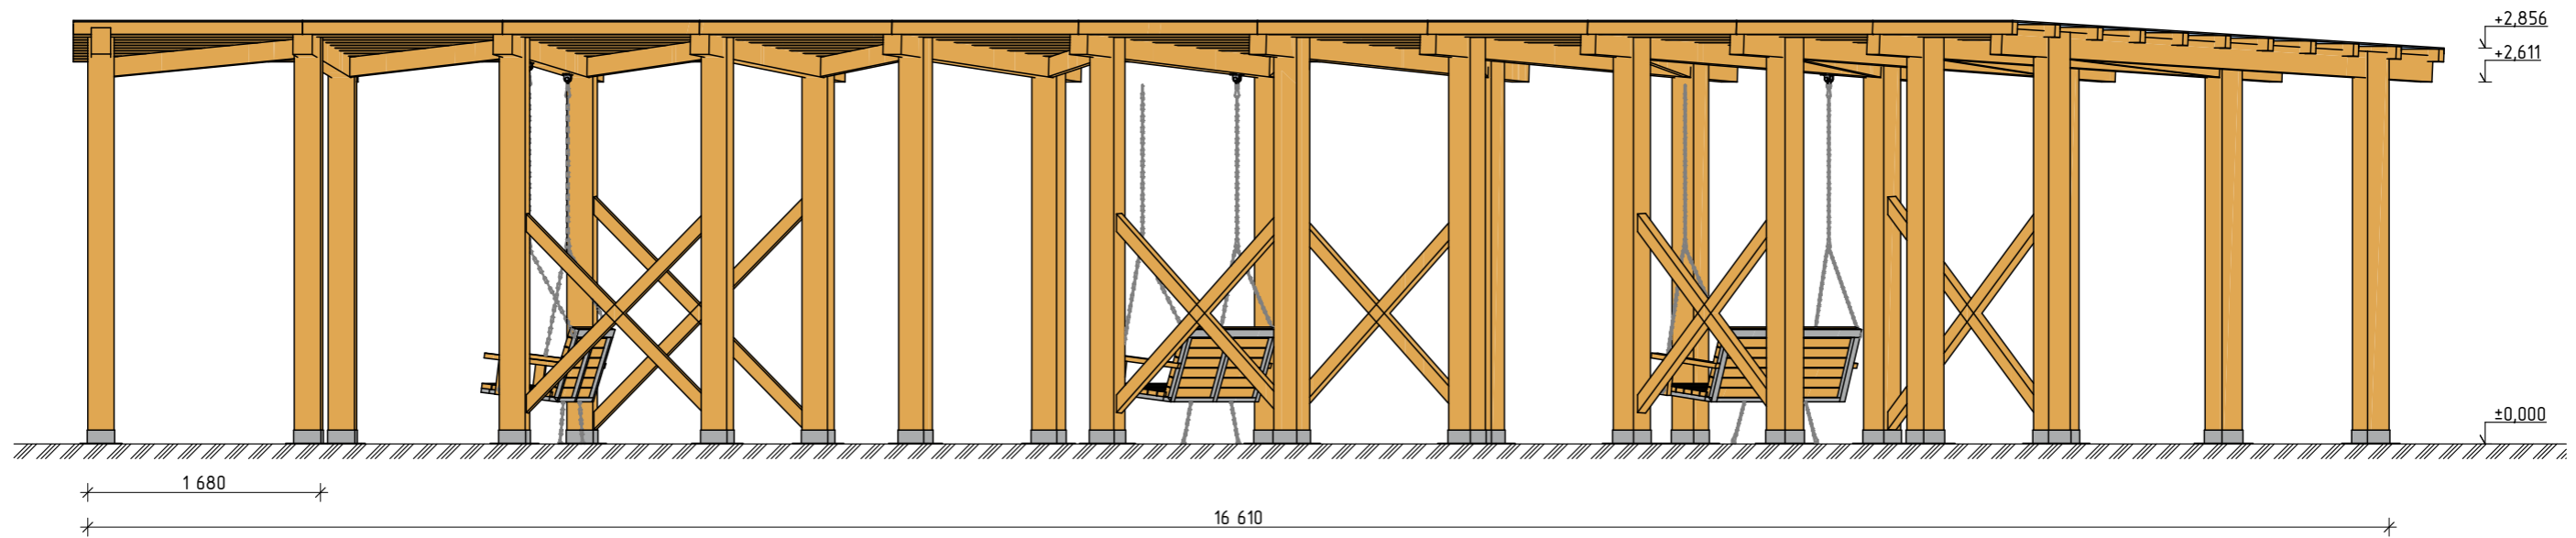

Изм.	Колуч.	Лист	№Док.	Подп.	Дата				
						Парковые качели «Аттика»	Стадия	Лист	Листов
							П	01	
						Фасады	 РУССКИЙ ПАРК		