



Вид спереди

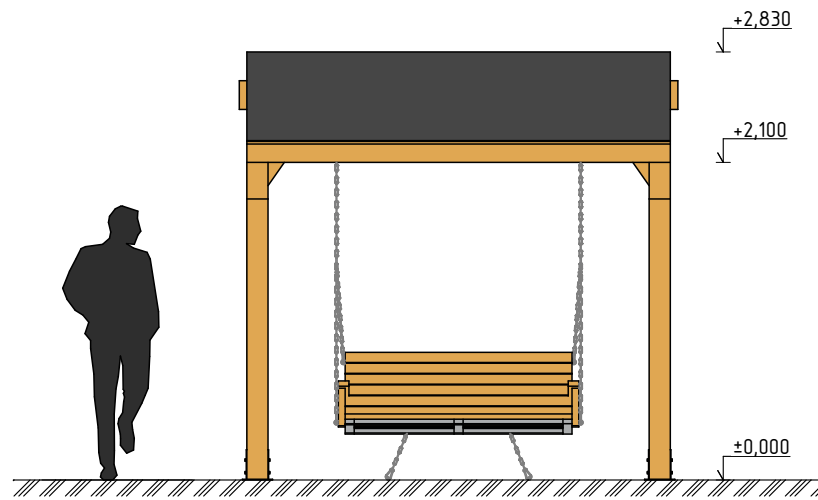

Вид сбоку

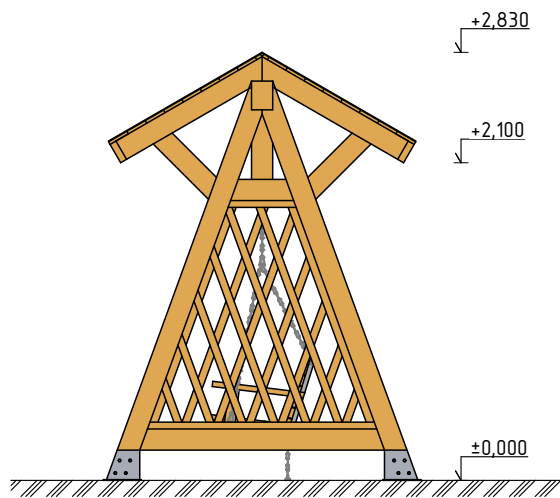

Изм.	Кол.уч.	Лист	№ док.	Подп.	Дата					
						Качели «Престиж»		Стадия	Лист	Листов
								П	01	
						Фасады		 РУССКИЙ ПАРК		