




### Вид спереди

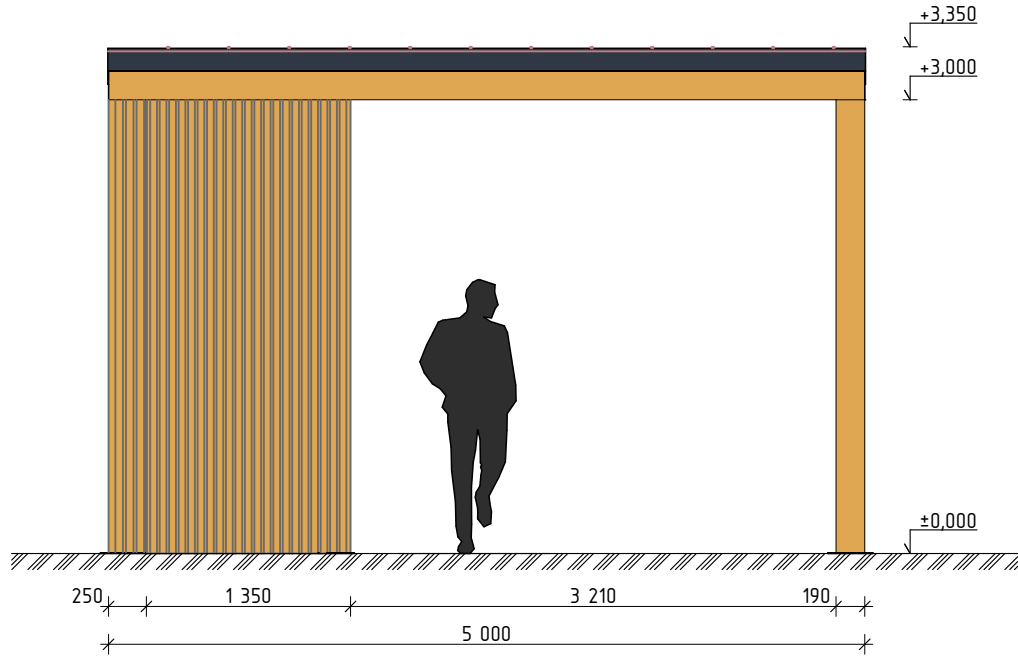

### Вид сбоку

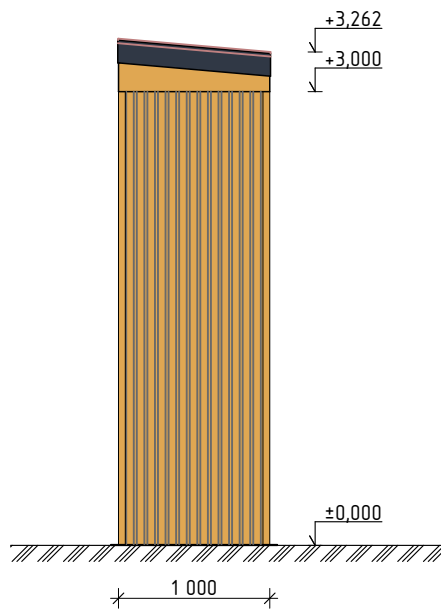

Изм.	Колуч.	Лист	№ док.	Подп.	Дата					
						Входная группа «Селена»		Стадия	Лист	Листов
								П	01	
						Фасады		 <b>РУССКИЙ ПАРК</b>		