



Вид спереди

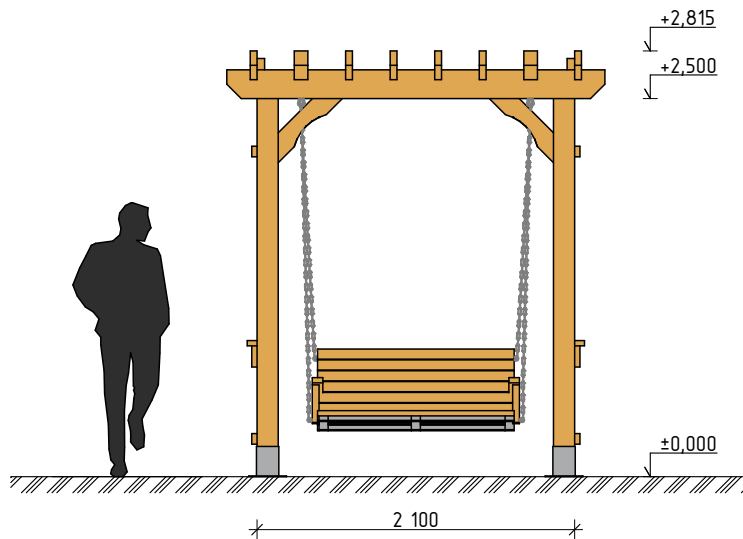

Вид сбоку

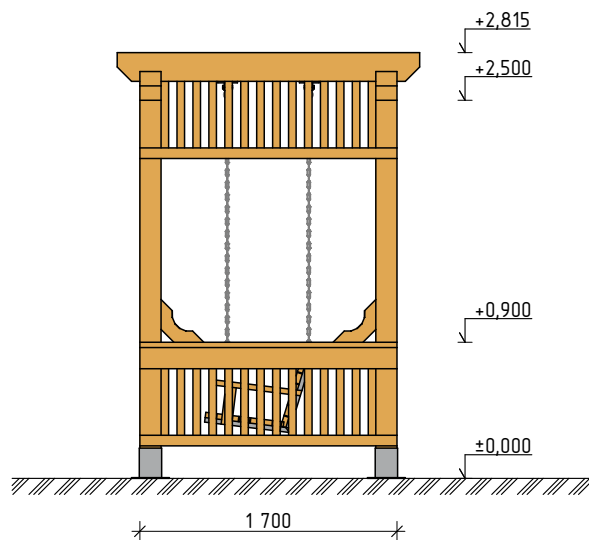

Изм.	Колуч.	Лист	№ док.	Подп.	Дата			
						Парковые качели «Виктория»		
						Стадия	Лист	Листов
						П	01	
						Фасады		
						