


# План

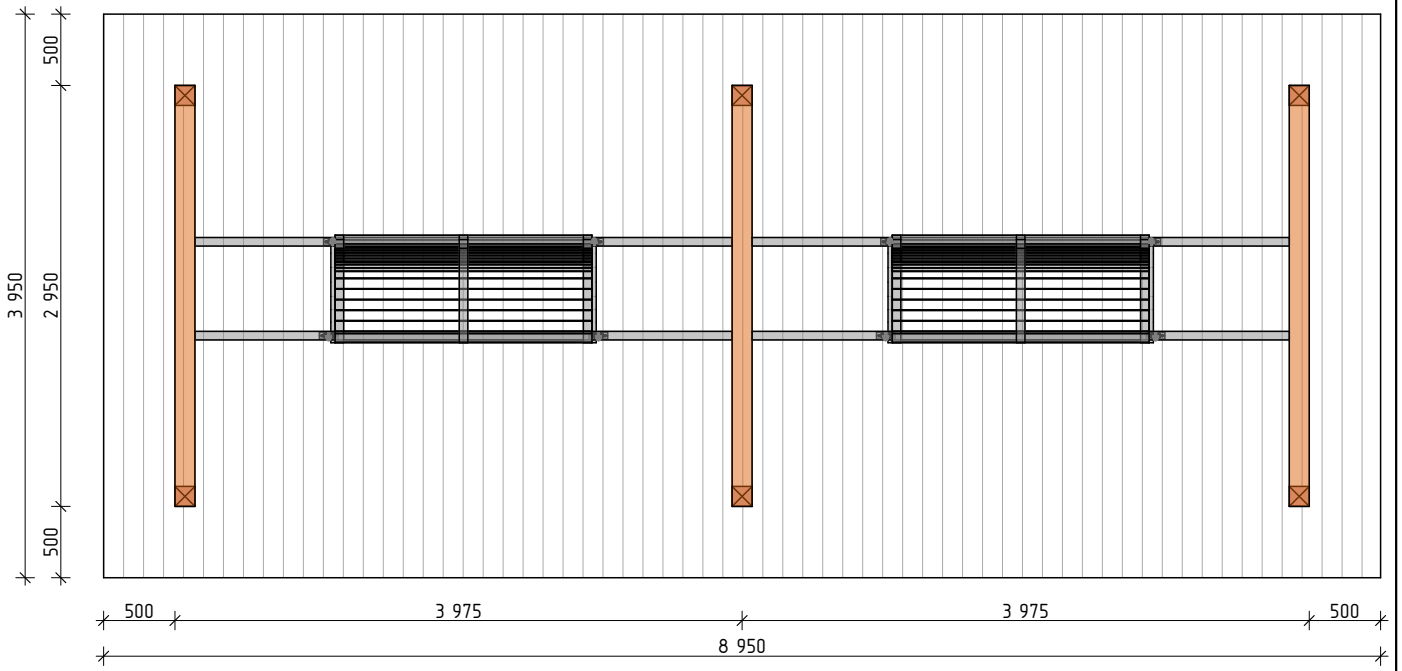

Изм.	Колуч.	Лист	№ док.	Подп.	Дата					
						Парковые качели «Дуо»		Стадия	Лист	Листов
								П	02	
						План		