



Вид спереди

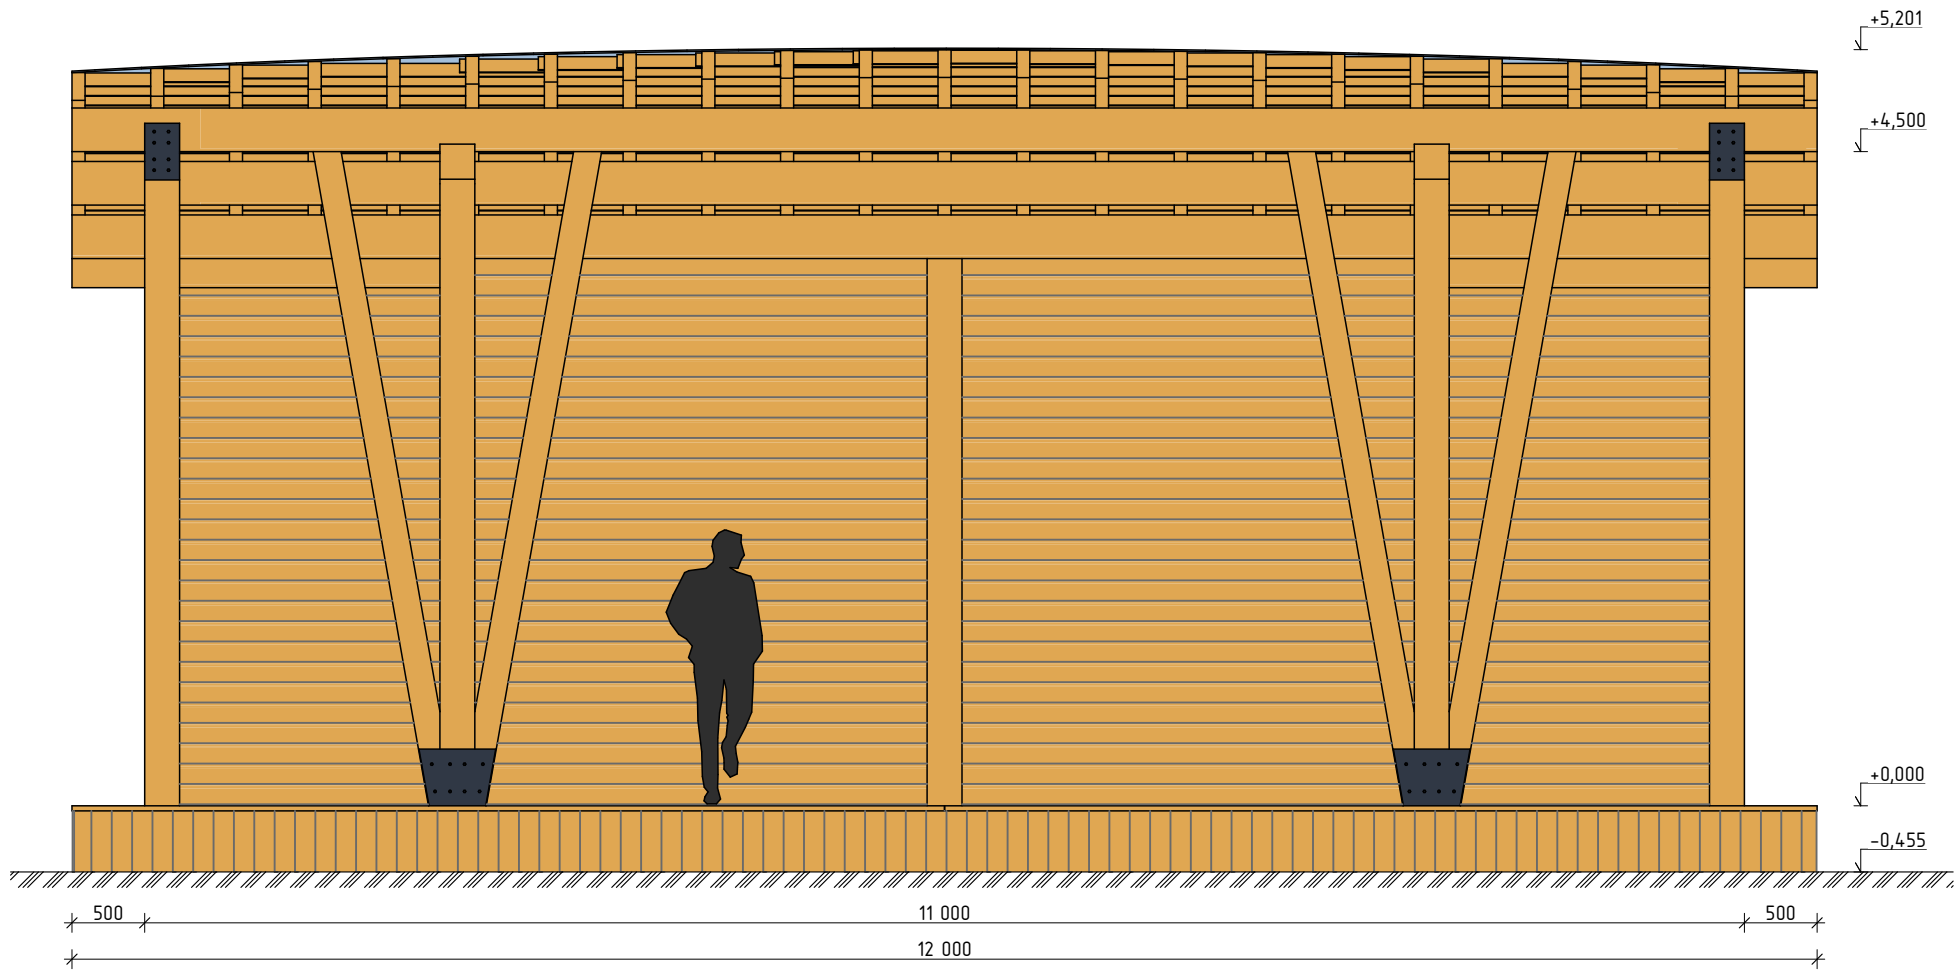

Вид сбоку

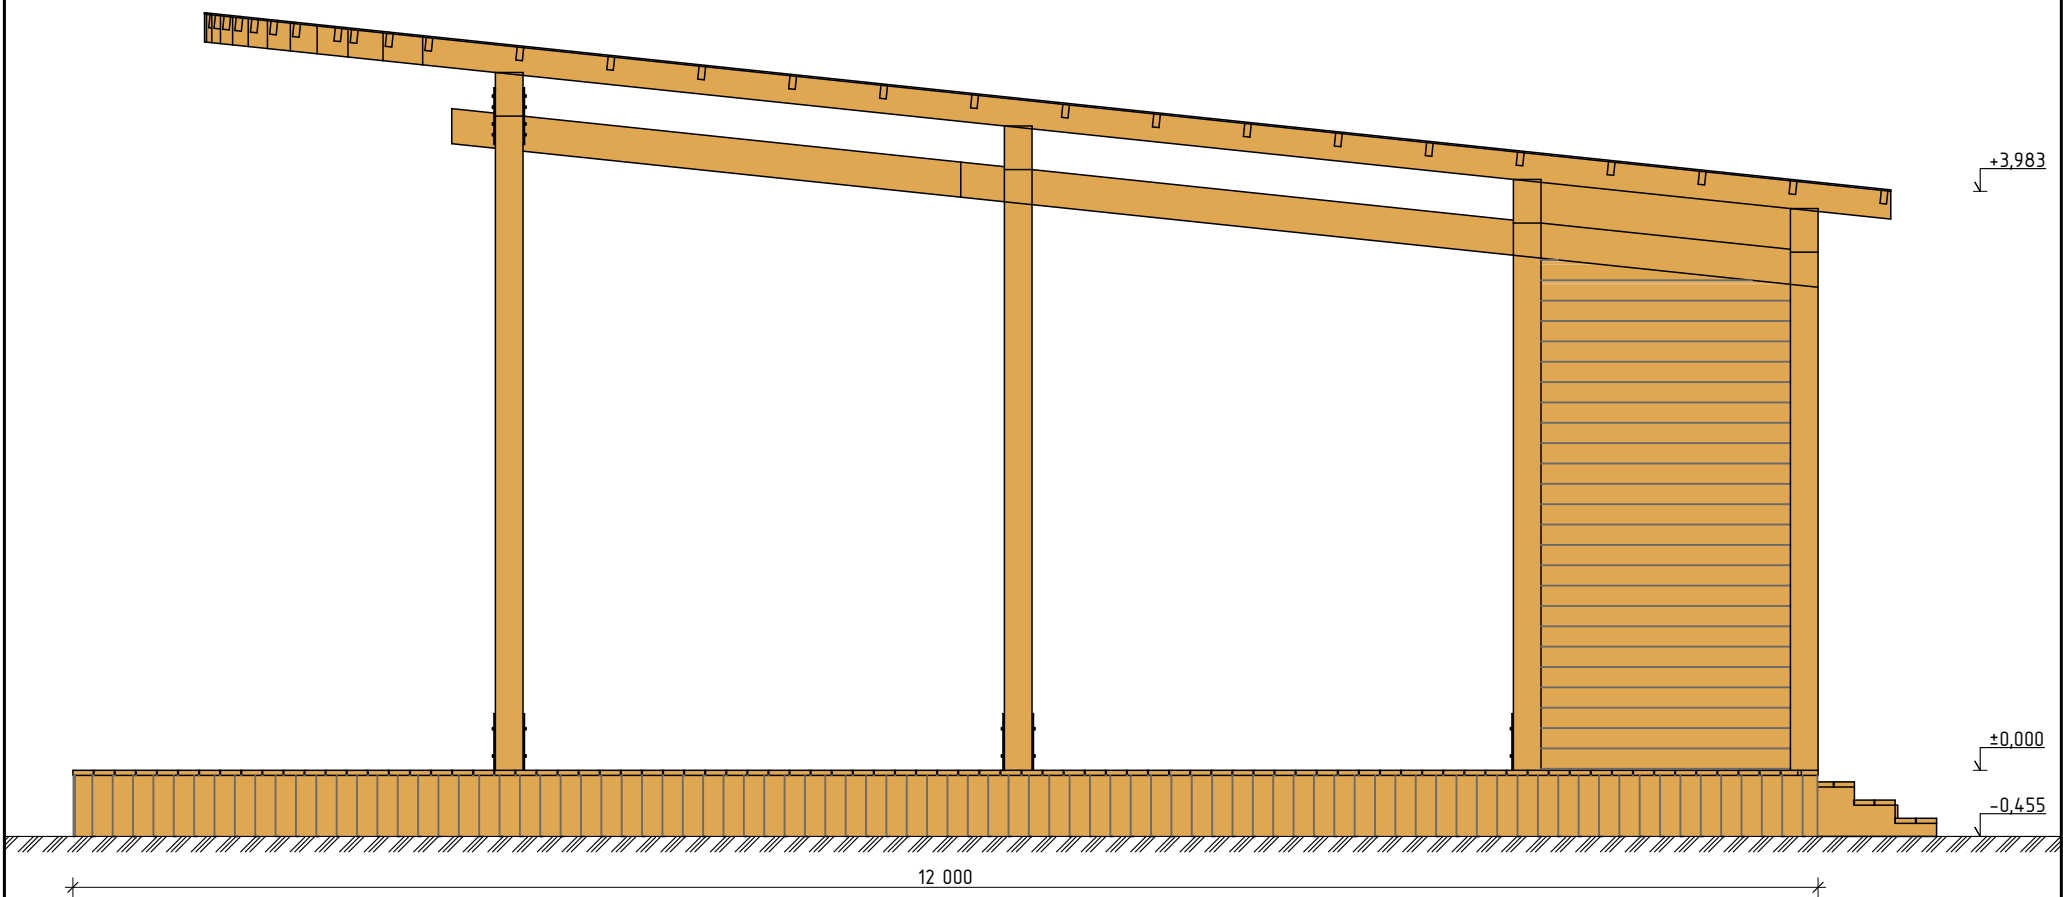

Изм.	Кол.уч.	Лист	№Док.	Подп.	Дата	Парковая сцена №2	Стадия	Лист	Листов
							П	01	
						Фасады			