Вид спереди

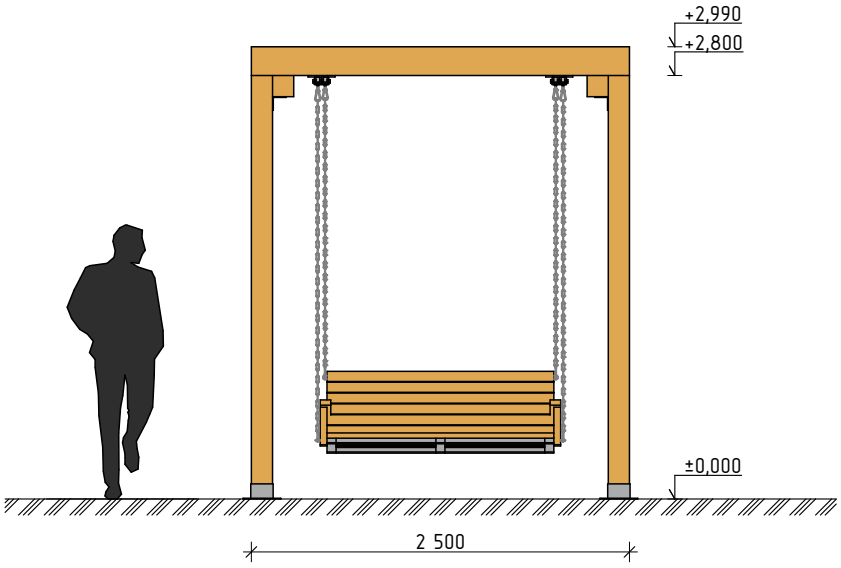

Вид сбоку

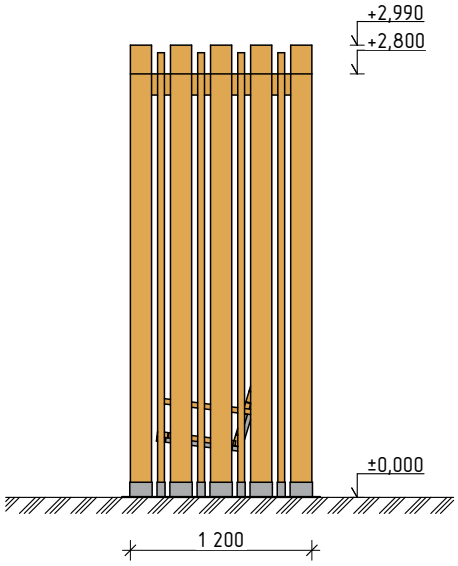

Изм.	Кол.уч.	Лист	№док.	Подп.	Дата			
						Парковые качели «Прометео»	Стадия	Лист	Листов
							П	01	
						Фасады	РУССКИЙ ПАРК		