


План

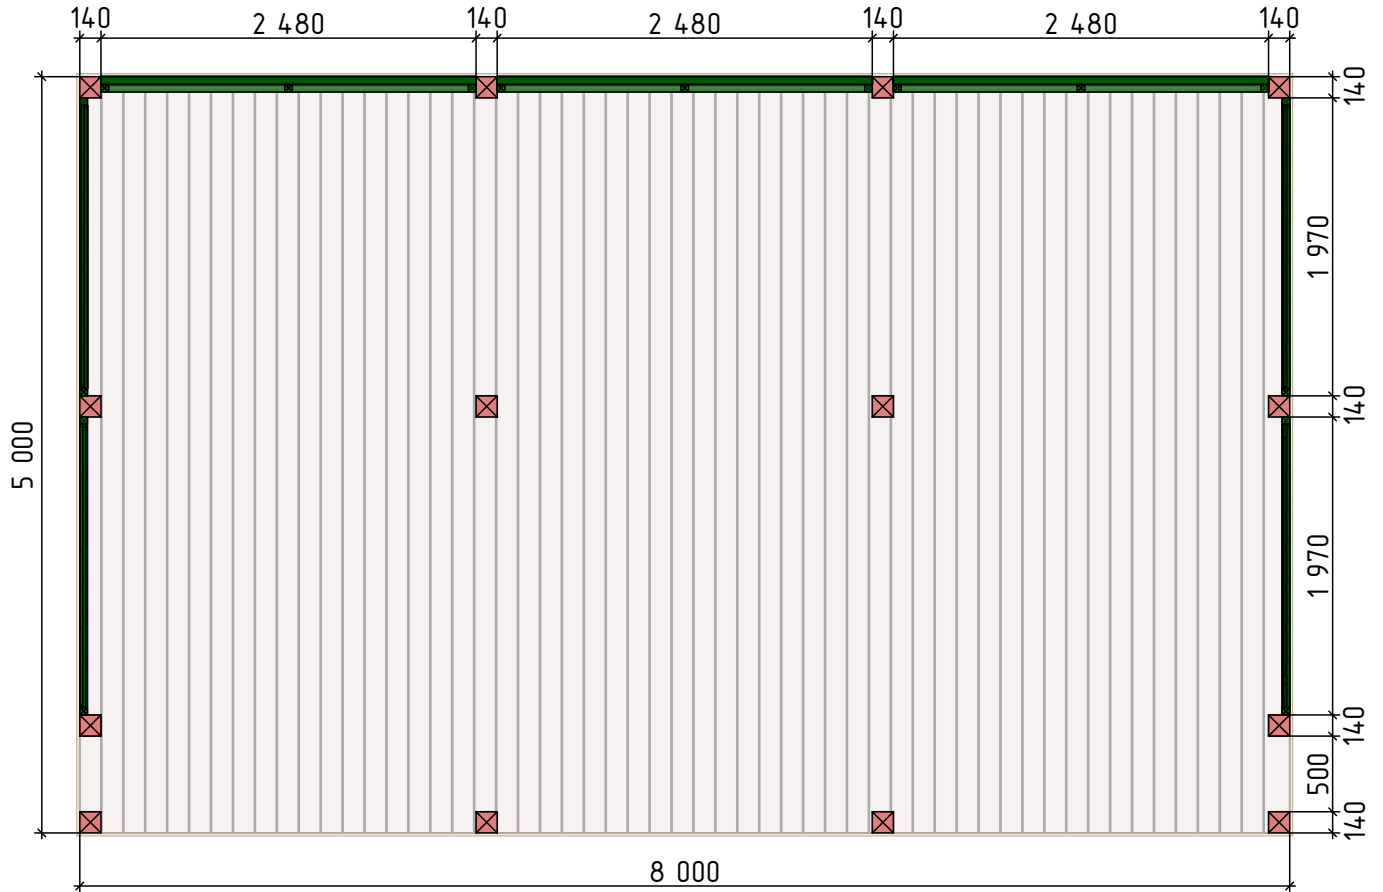

Изм.	Колуч.	Лист	№ док.	Подп.	Дата					
						Навес Сафари		Стадия	Лист	Листов
								П	1	
						План		 <b>РУССКИЙ ПАРК</b>		