


План

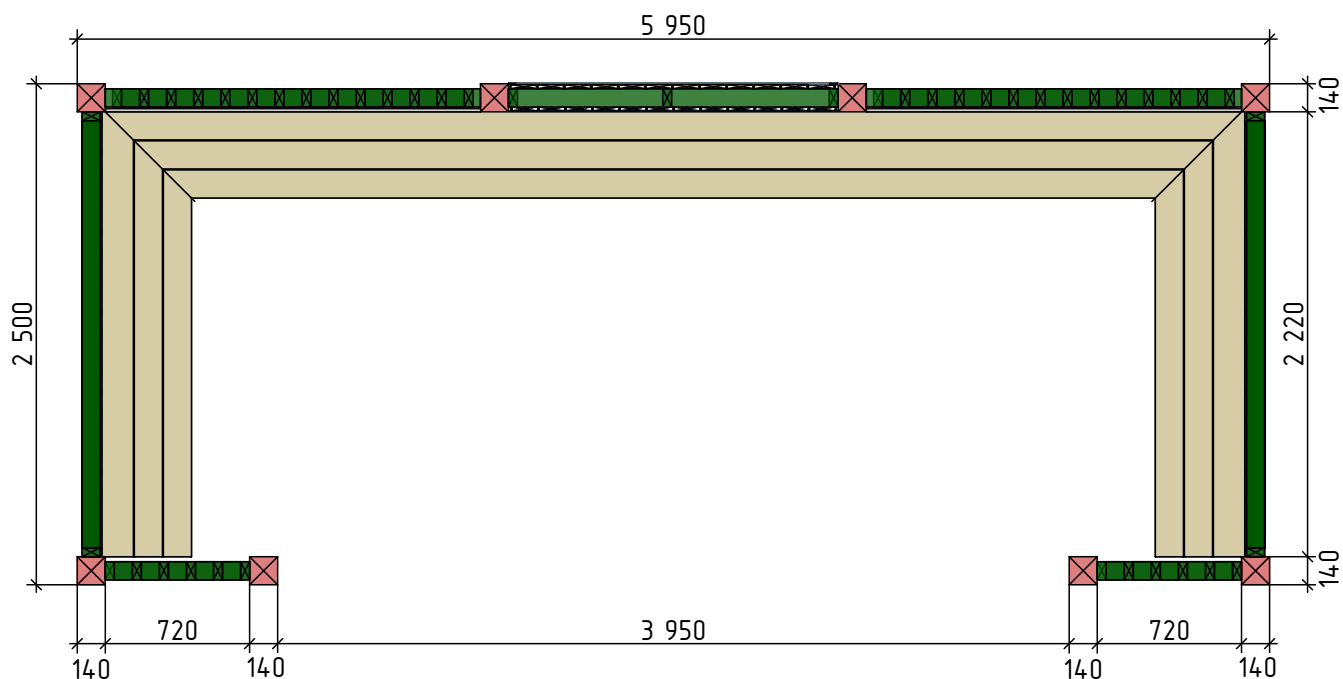

Изм.	Колуч.	Лист	№ док.	Подп.	Дата			
						Стадия	Лист	Листов
						П	1	
						 <b>РУССКИЙ ПАРК</b>		
					План			