



Вид Спереди

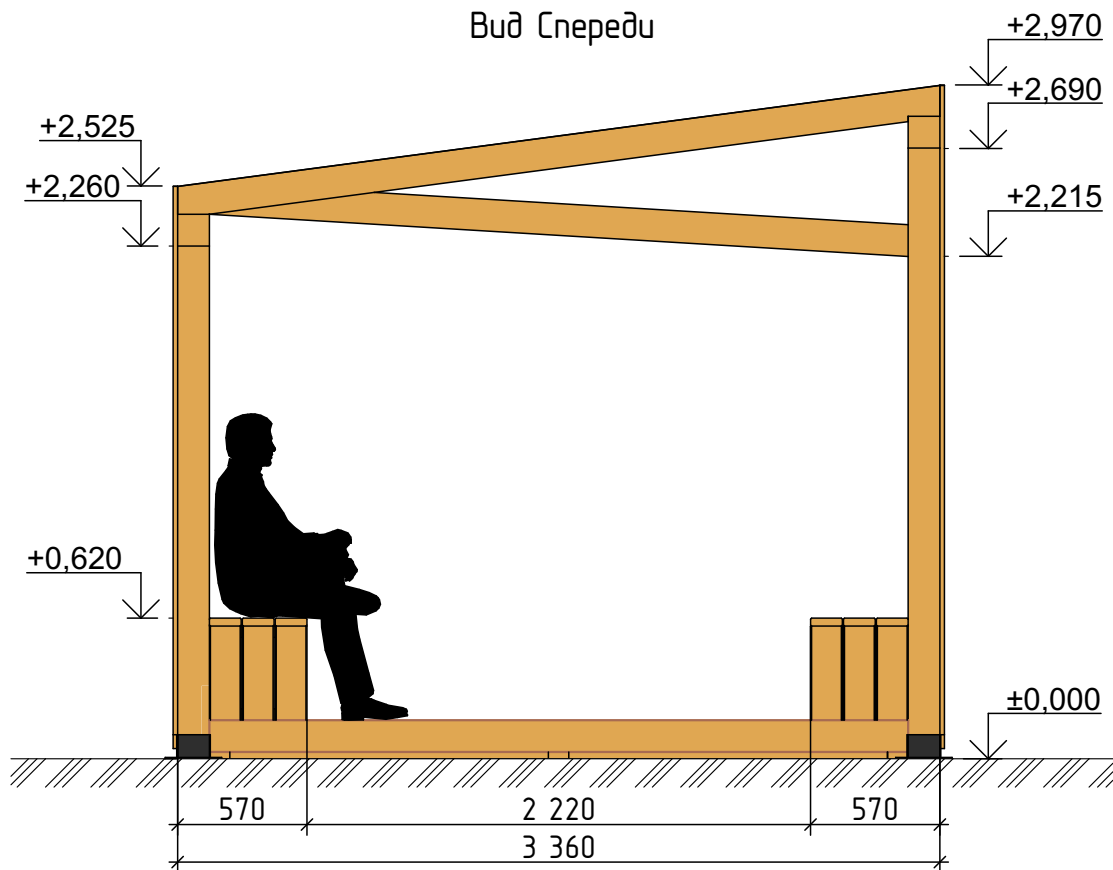

Вид Сбоку

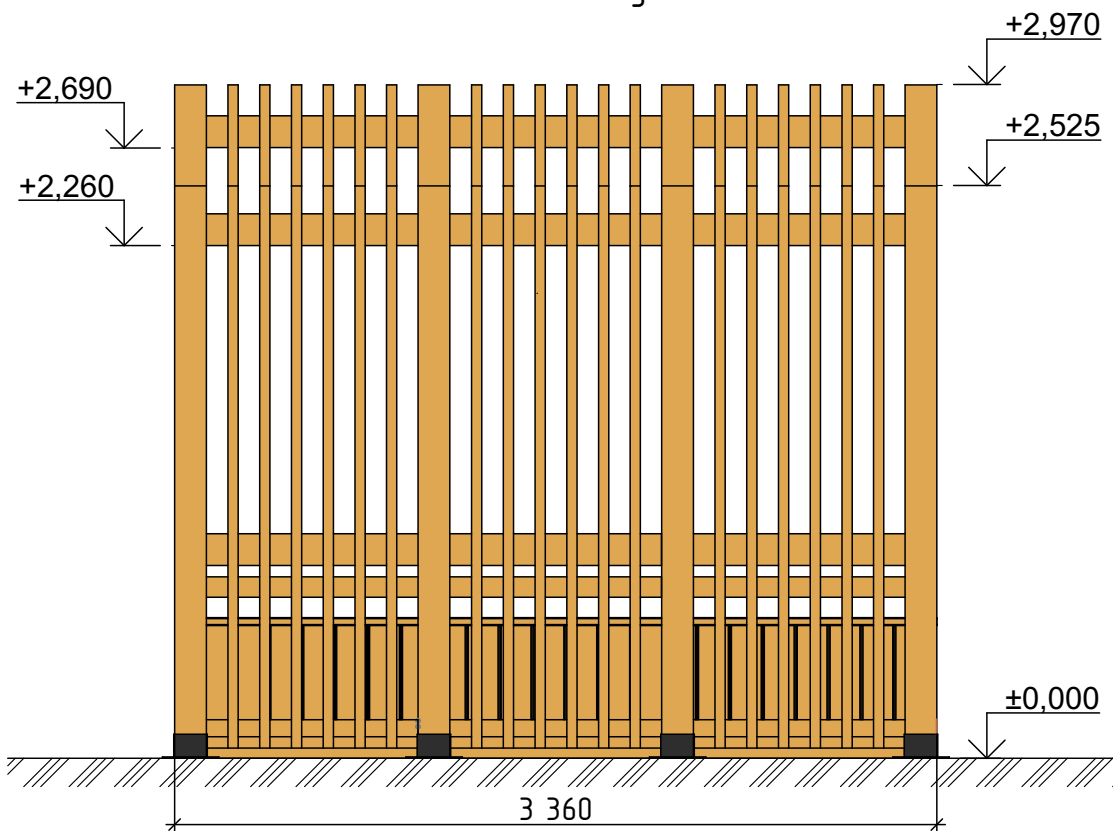

Изм.	Колуч.	Лист	№ док.	Подп.	Дата			
						Навес Таїга		
						Стадия	Лист	Листов
						П	2	
						Фасады		
						 <b>РУССКИЙ ПАРК</b>		