




### Вид спереди

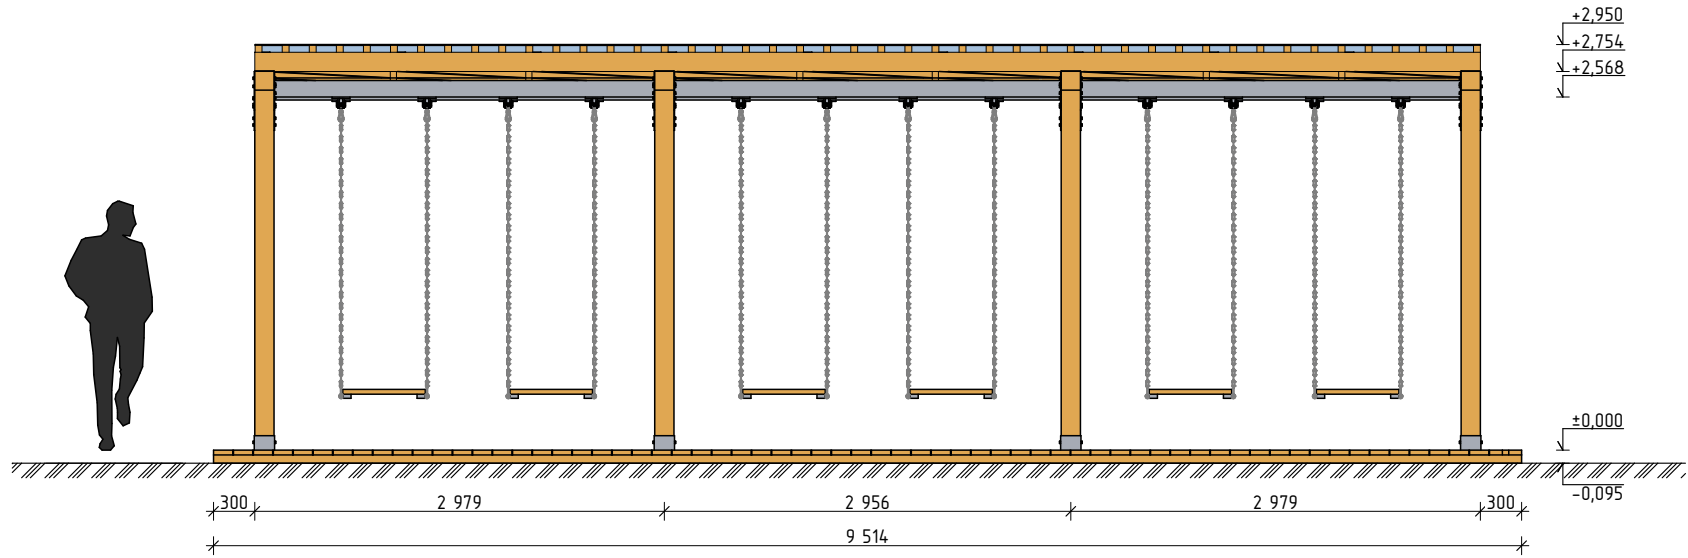

### Вид сбоку

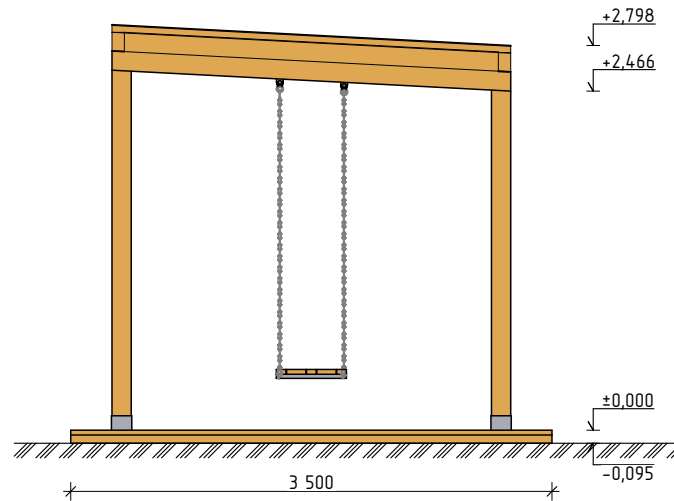

Изм.	Колуч.	Лист	№ док.	Подп.	Дата				
						Парковые качели «Санни»	Стадия	Лист	Листов
							П	01	
						Фасады	 РУССКИЙ ПАРК		