Вид Спереди

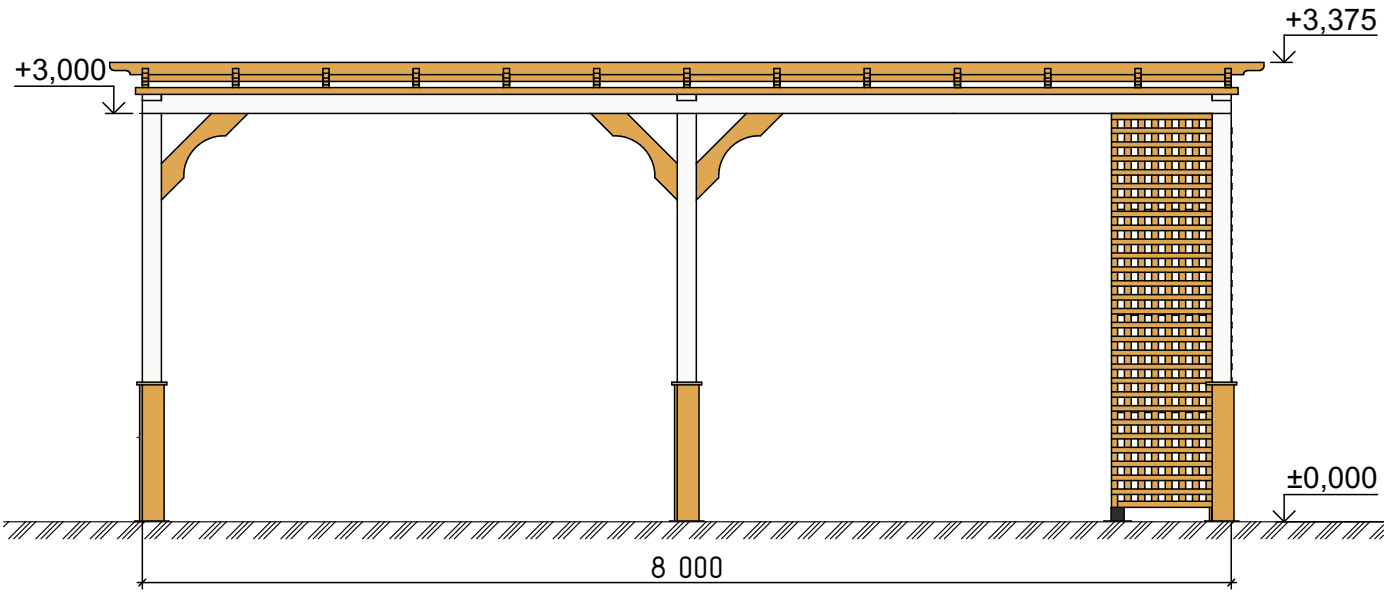

Вид Сбоку

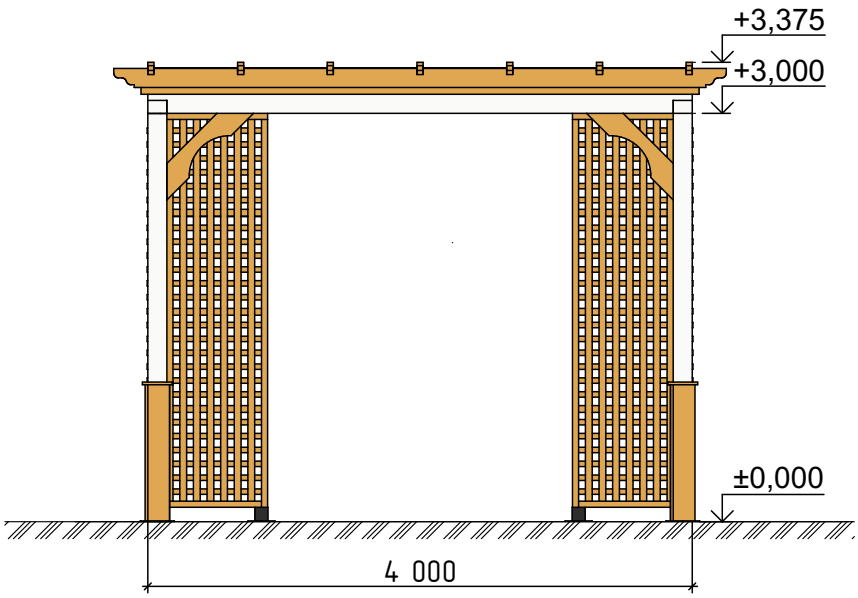

Изм.	Кол.уч.	Лист	№док.	Подп.	Дата				
						Навес Релакс	Стадия	Лист	Листов
							П	2	
						Фасады	РУССКИЙ ПАРК		