



Вид спереди

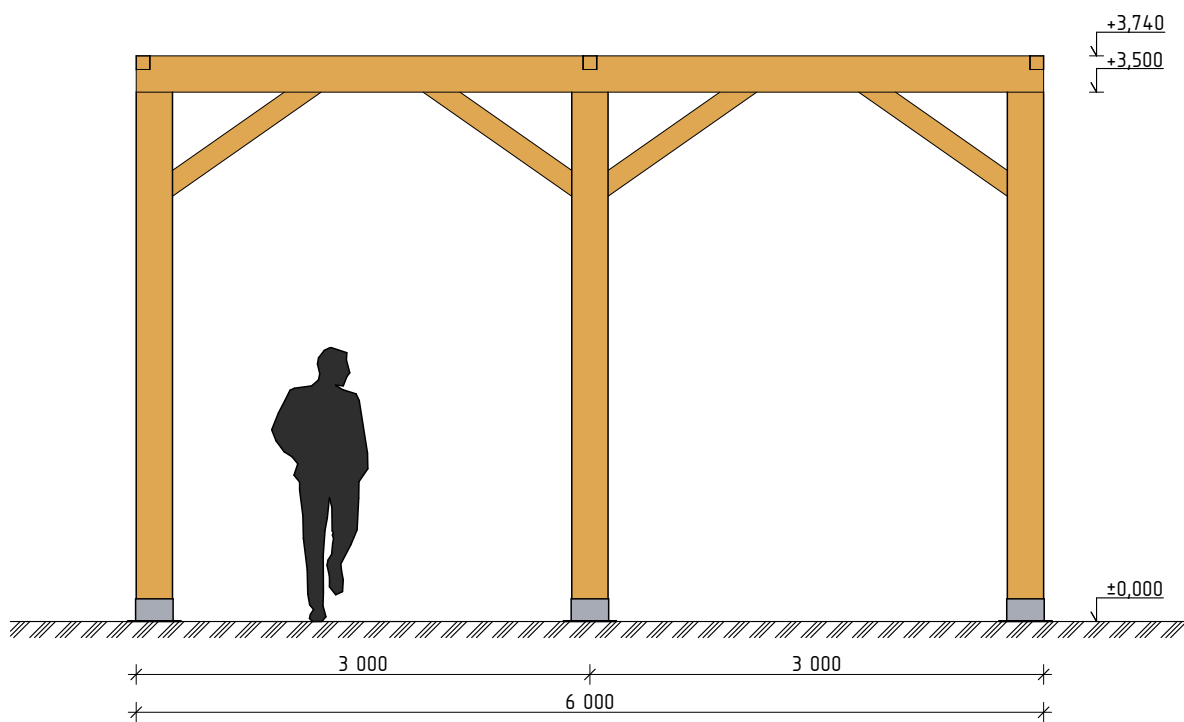

Вид сбоку

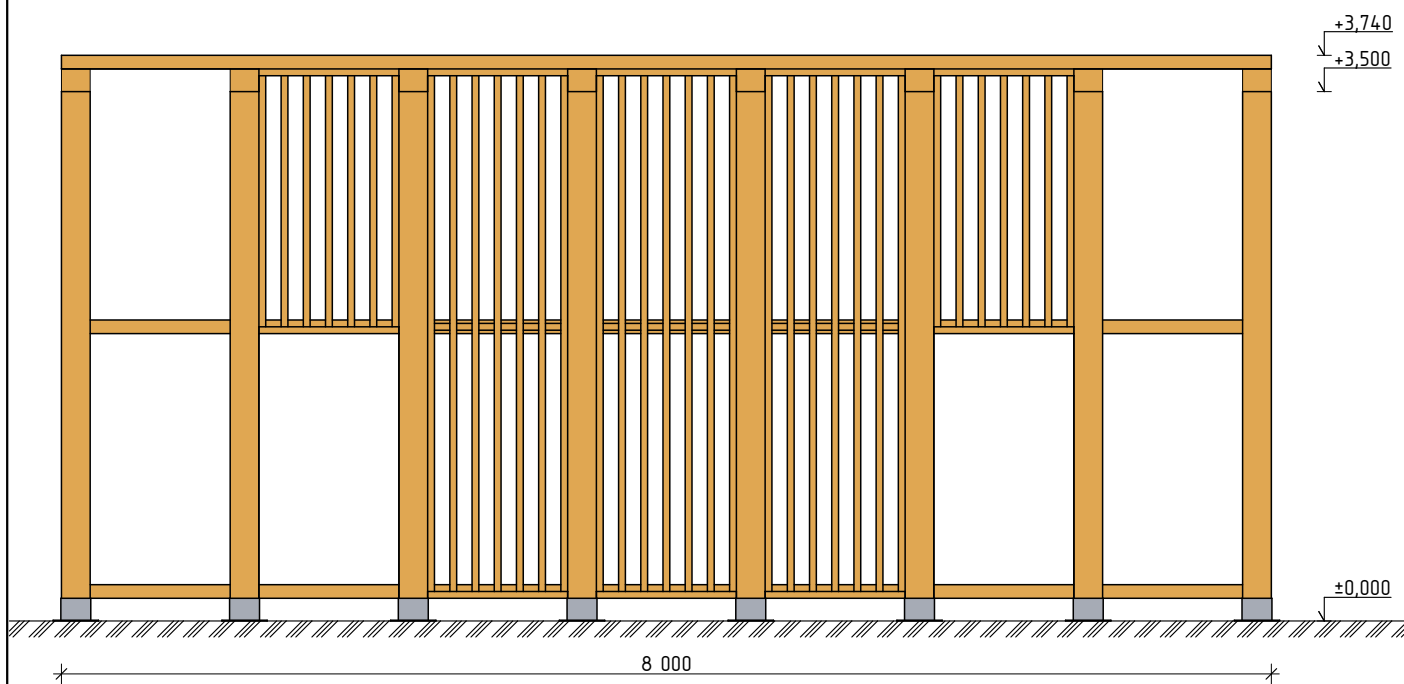

Изм.	Колуч.	Лист	№ док.	Подп.	Дата					
						Входная группа «Полюс»		Стадия	Лист	Листов
								П	01	
						Фасады		