


План

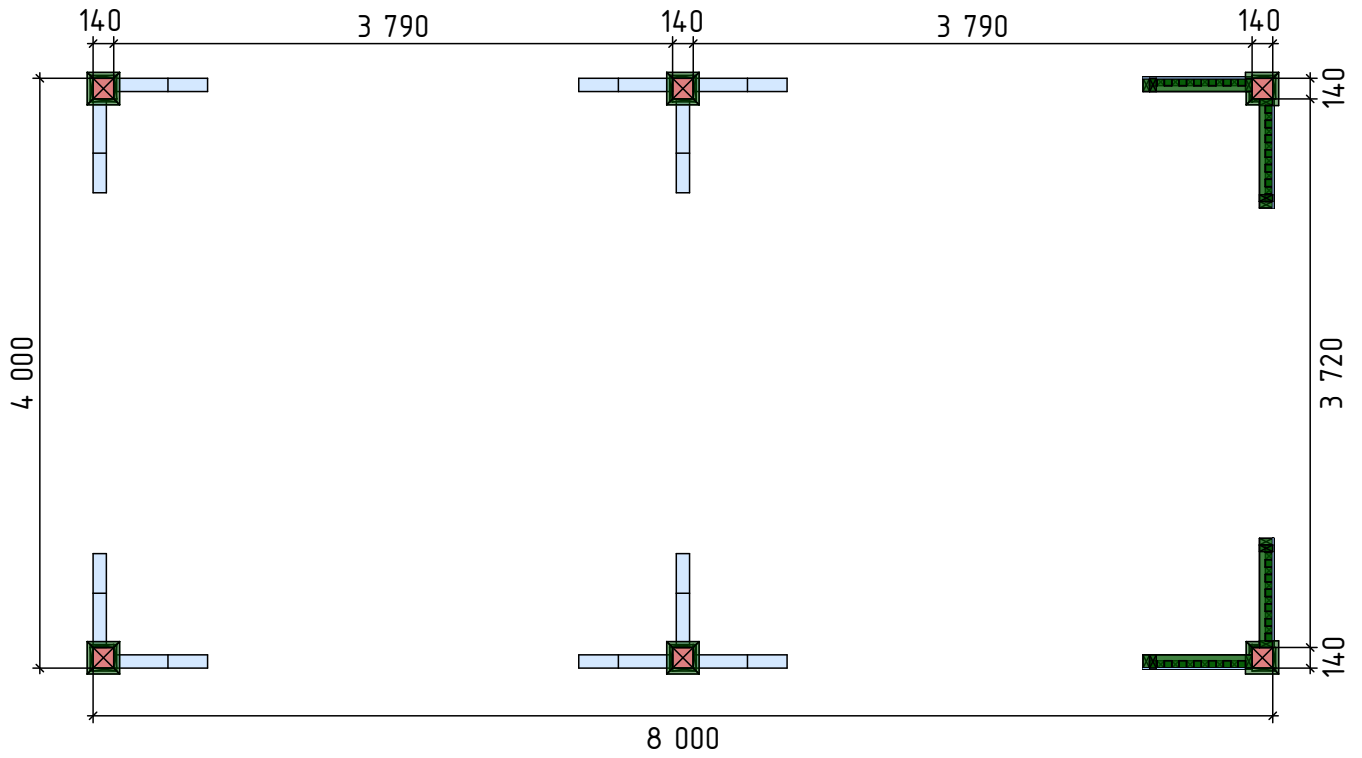

Изм.	Колуч.	Лист	№ док.	Подп.	Дата				
						Навес Релакс	Стадия	Лист	Листов
							П	1	
						План			