



# План

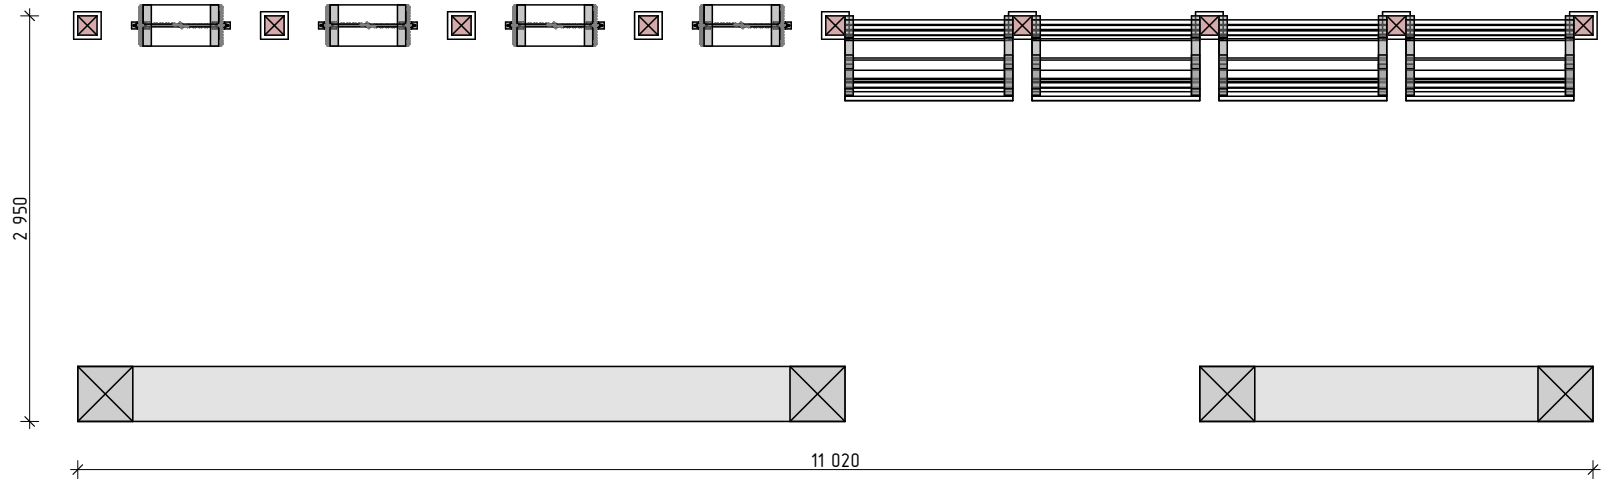

Изм.	Колуч.	Лист	№ док.	Подп.	Дата				
						Парковые качели «Блоккин»	Стадия	Лист	Листов
							П	02	
						План	 РУССКИЙ ПАРК		