



План

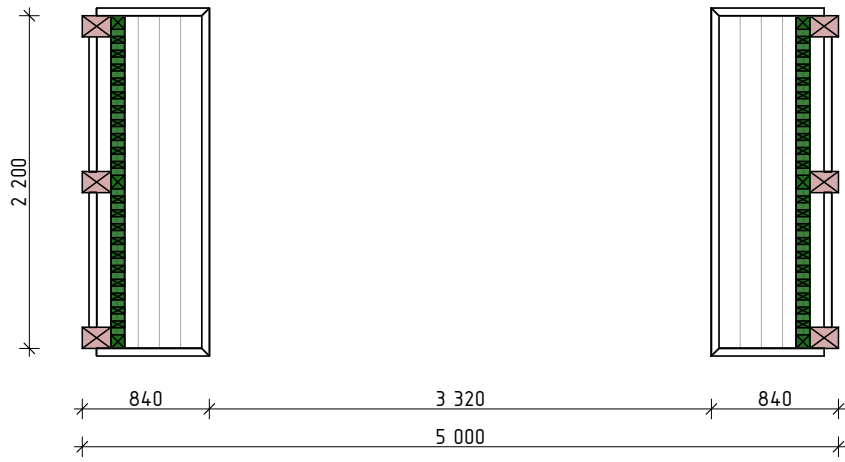

Изм.	Кол.уч.	Лист	№ док.	Подп.	Дата					
						Входная группа «Портал»		Стадия	Лист	Листов
								П	02	
						План		 РУССКИЙ ПАРК		