



План

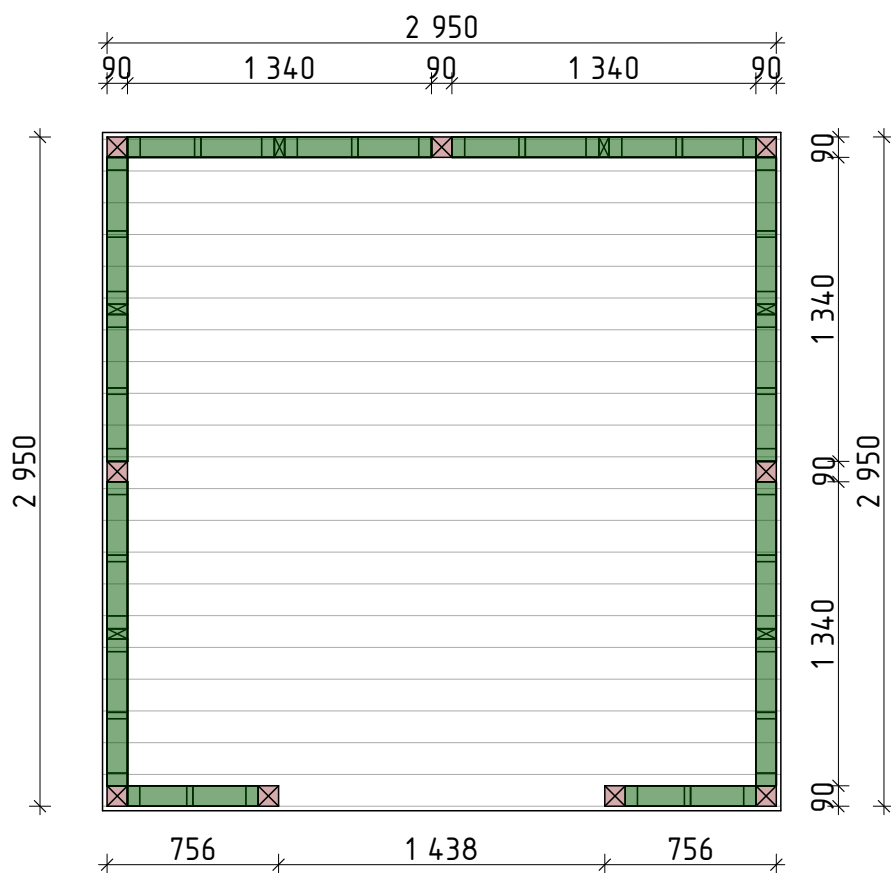

Изм.	Кол.уч.	Лист	№ док.	Подп.	Дата				
						Парковая сцена «Шоу»	Стадия	Лист	Листов
							П	02	
						План	 РУССКИЙ ПАРК		