# План

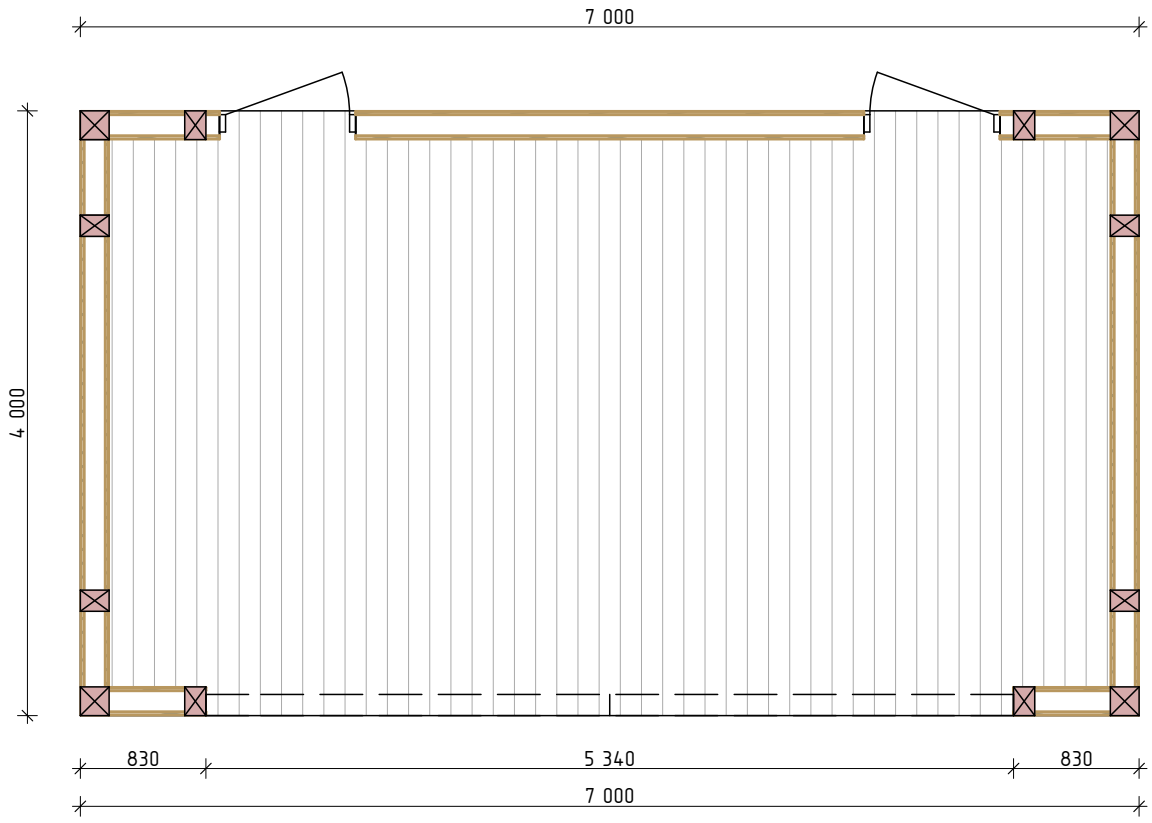


| Изм. | Кол.уч. | Лист | №Док. | Подп. | Дата | | | | |
|---|---|---|---|---|---|---|---|---|---|
| | | | | | | Парковая сцена «Синема» | Стадия | Лист | Листов |
| | | | | | | | П | 02 | |
| | | | | | | План | РУССКИЙ ПАРК | | |