


План

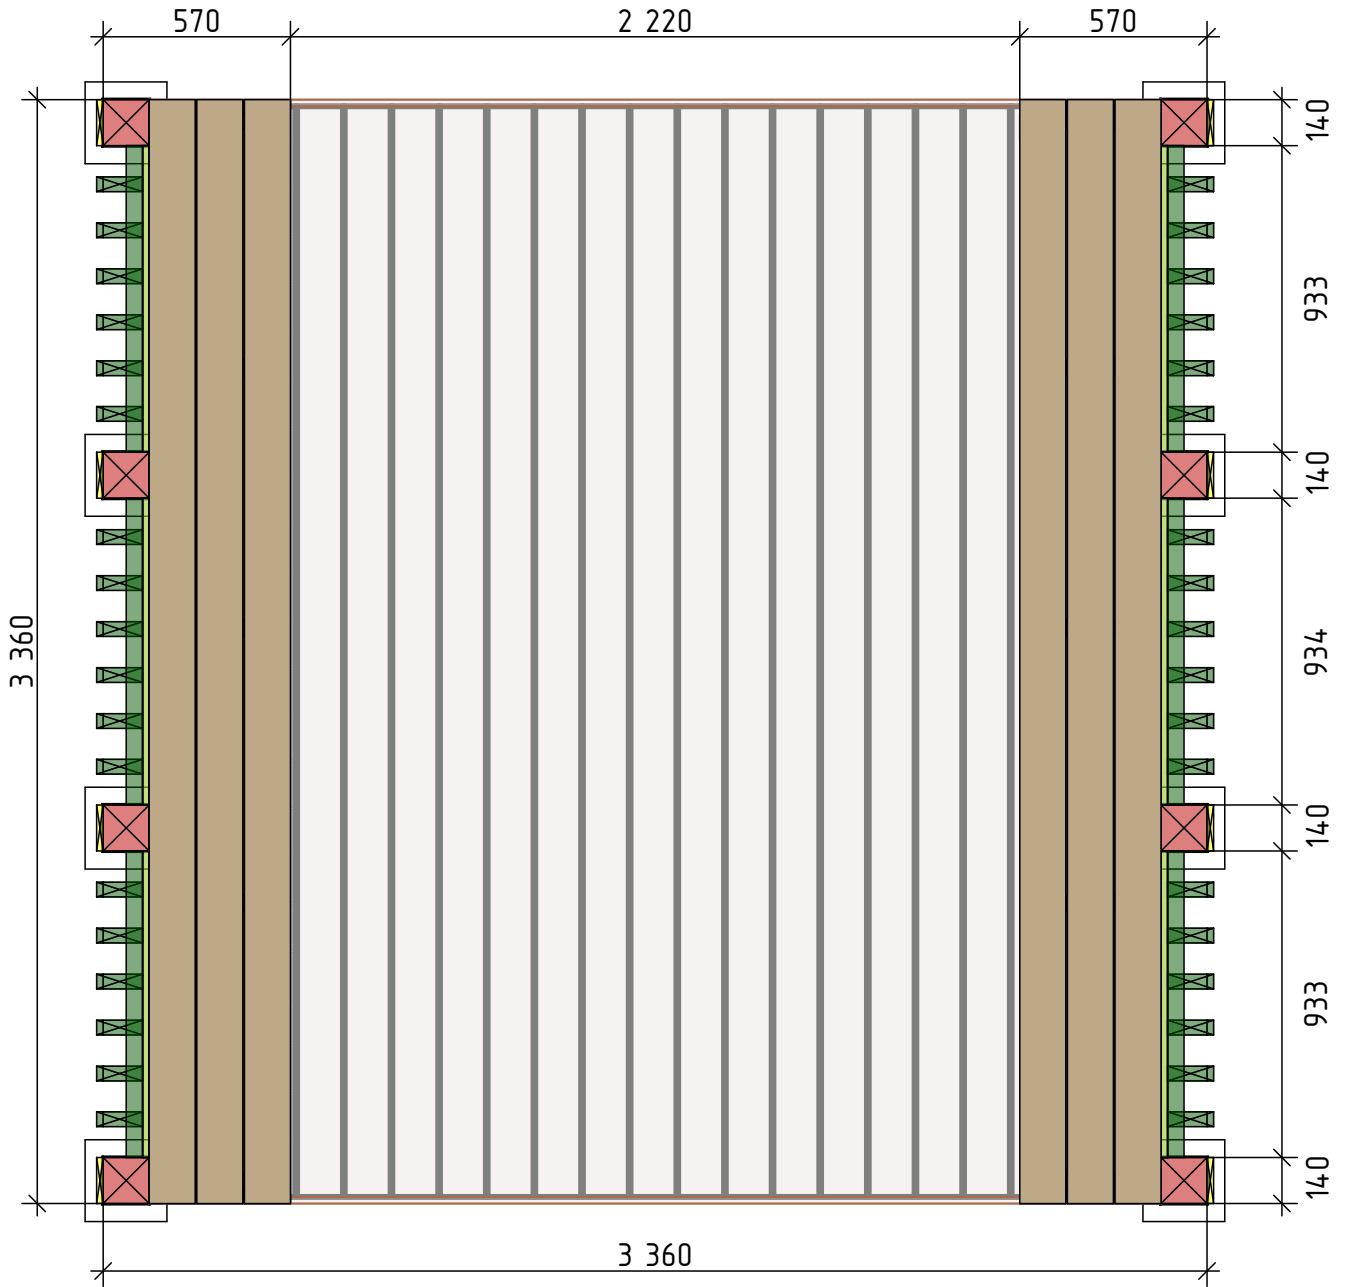

| | | | | | | | | |
|------|--------|------|--------|-------|------|--|------|--------|
| | | | | | | | | |
| Изм. | Колуч. | Лист | № док. | Подп. | Дата | | | |
| | | | | | | Стадия | Лист | Листов |
| | | | | | | П | 1 | |
| | | | | | |  РУССКИЙ ПАРК | | |
| | | | | | | | | |

Навес Таїга

План